
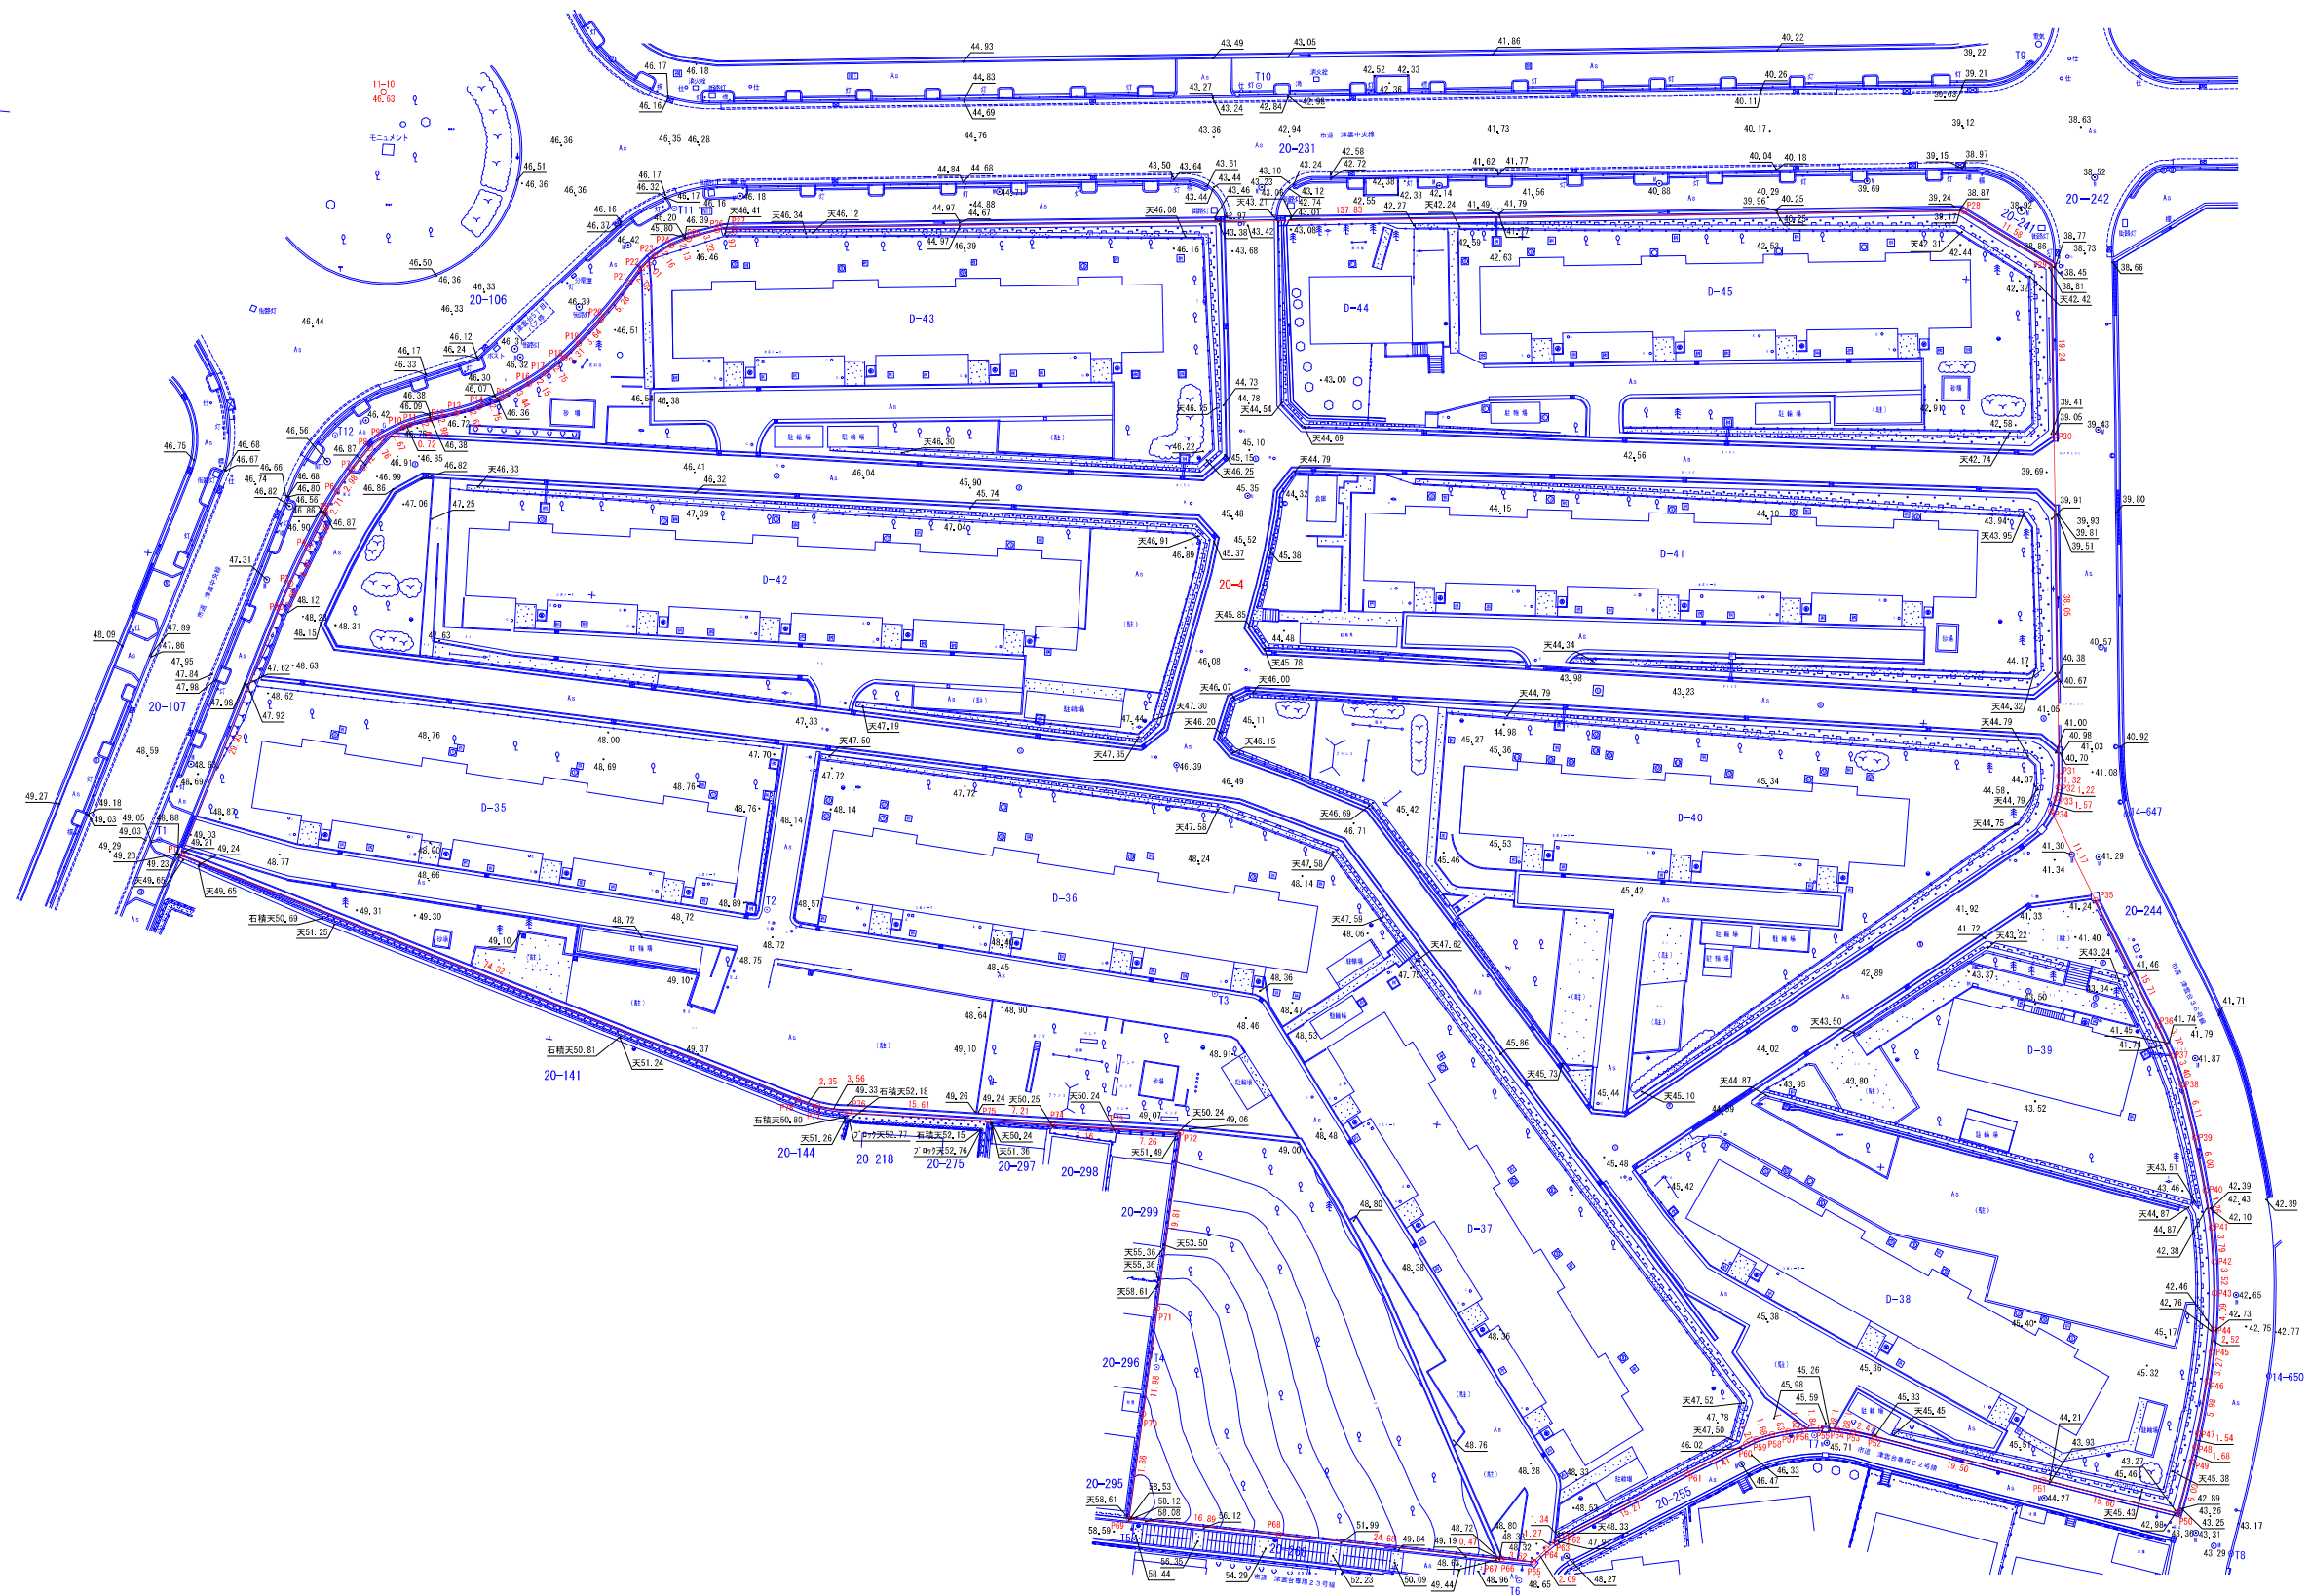


所在地：吹田市津雲台五丁目20番4

図種：現況平面図 縮尺1/400

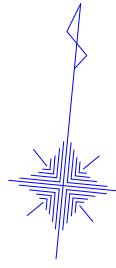

※公共基準点11-10の標高を基準にしております。

【別紙2】
高低測量図