


現況平面図
箕面市船場東三丁目

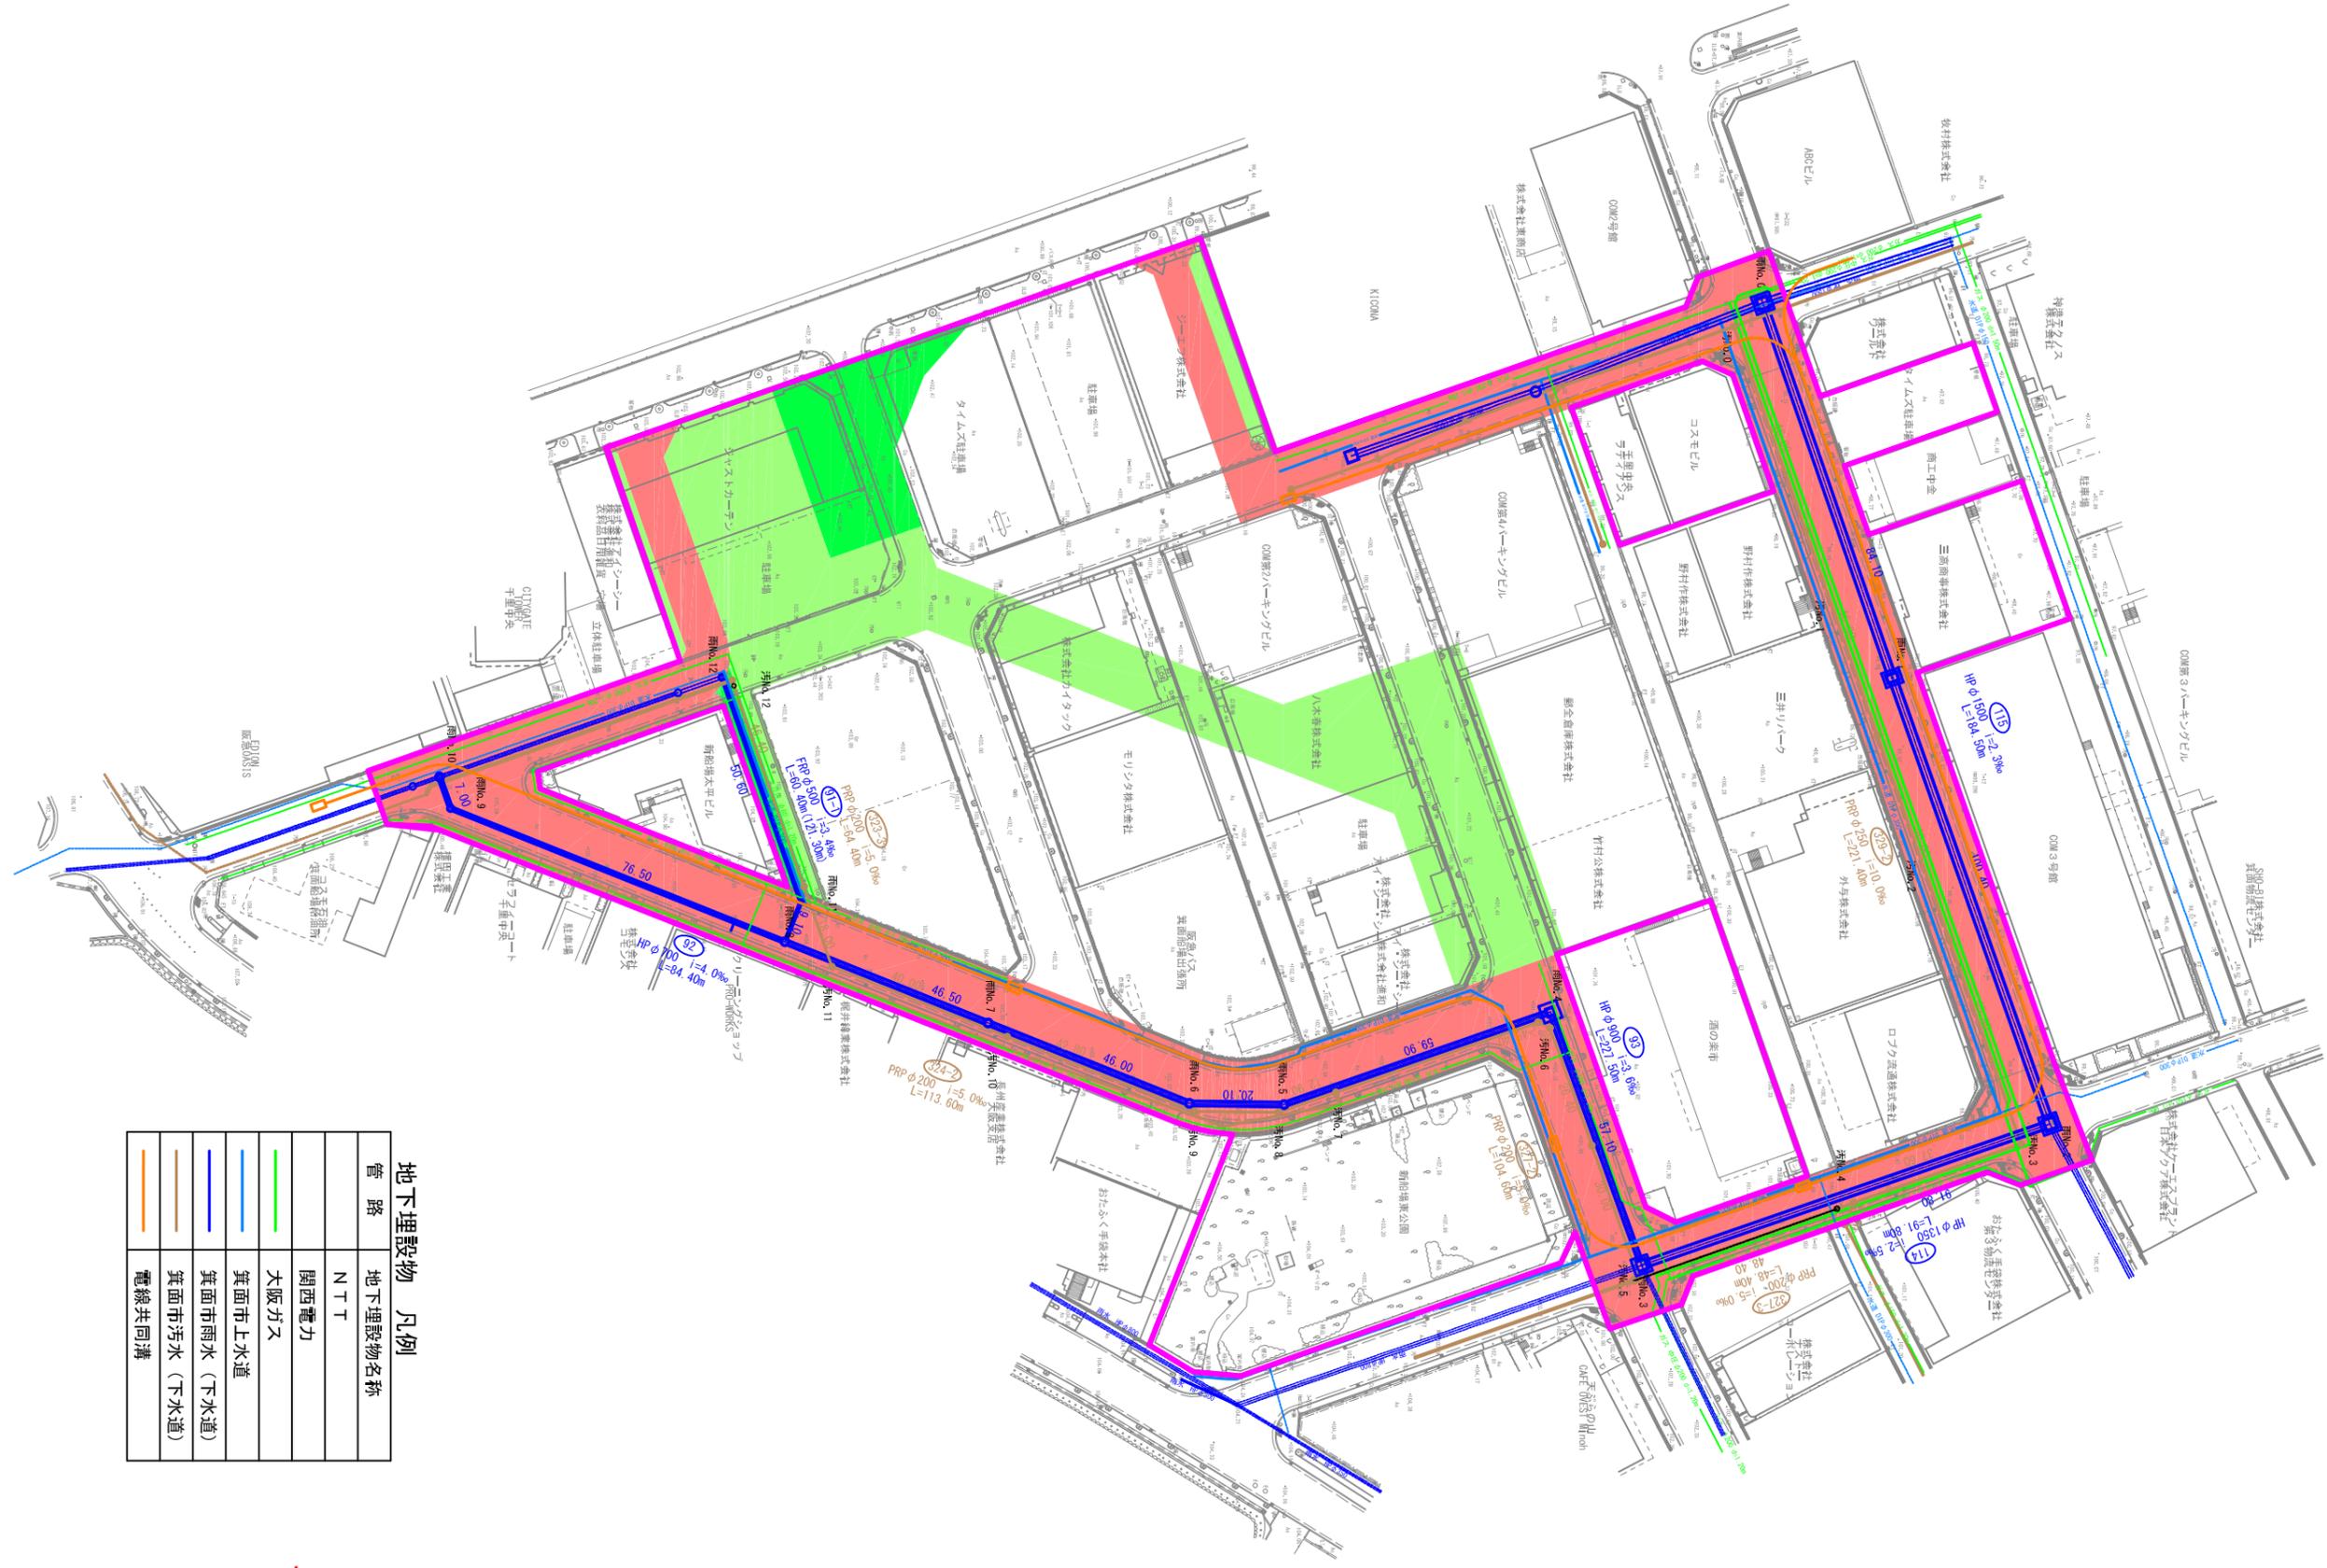

地下埋設物 凡例


管 路	地下埋設物名称
	N T T
	関西電力
	大阪ガス
	箕面市上水道
	箕面市雨水(下水道)
	箕面市汚水(下水道)
	電線共同溝



平成29年8月時点での図面であり、今後変更となる場合があります。

配管平面図 S=1/500

【別紙13】インフラ整備状況(2)

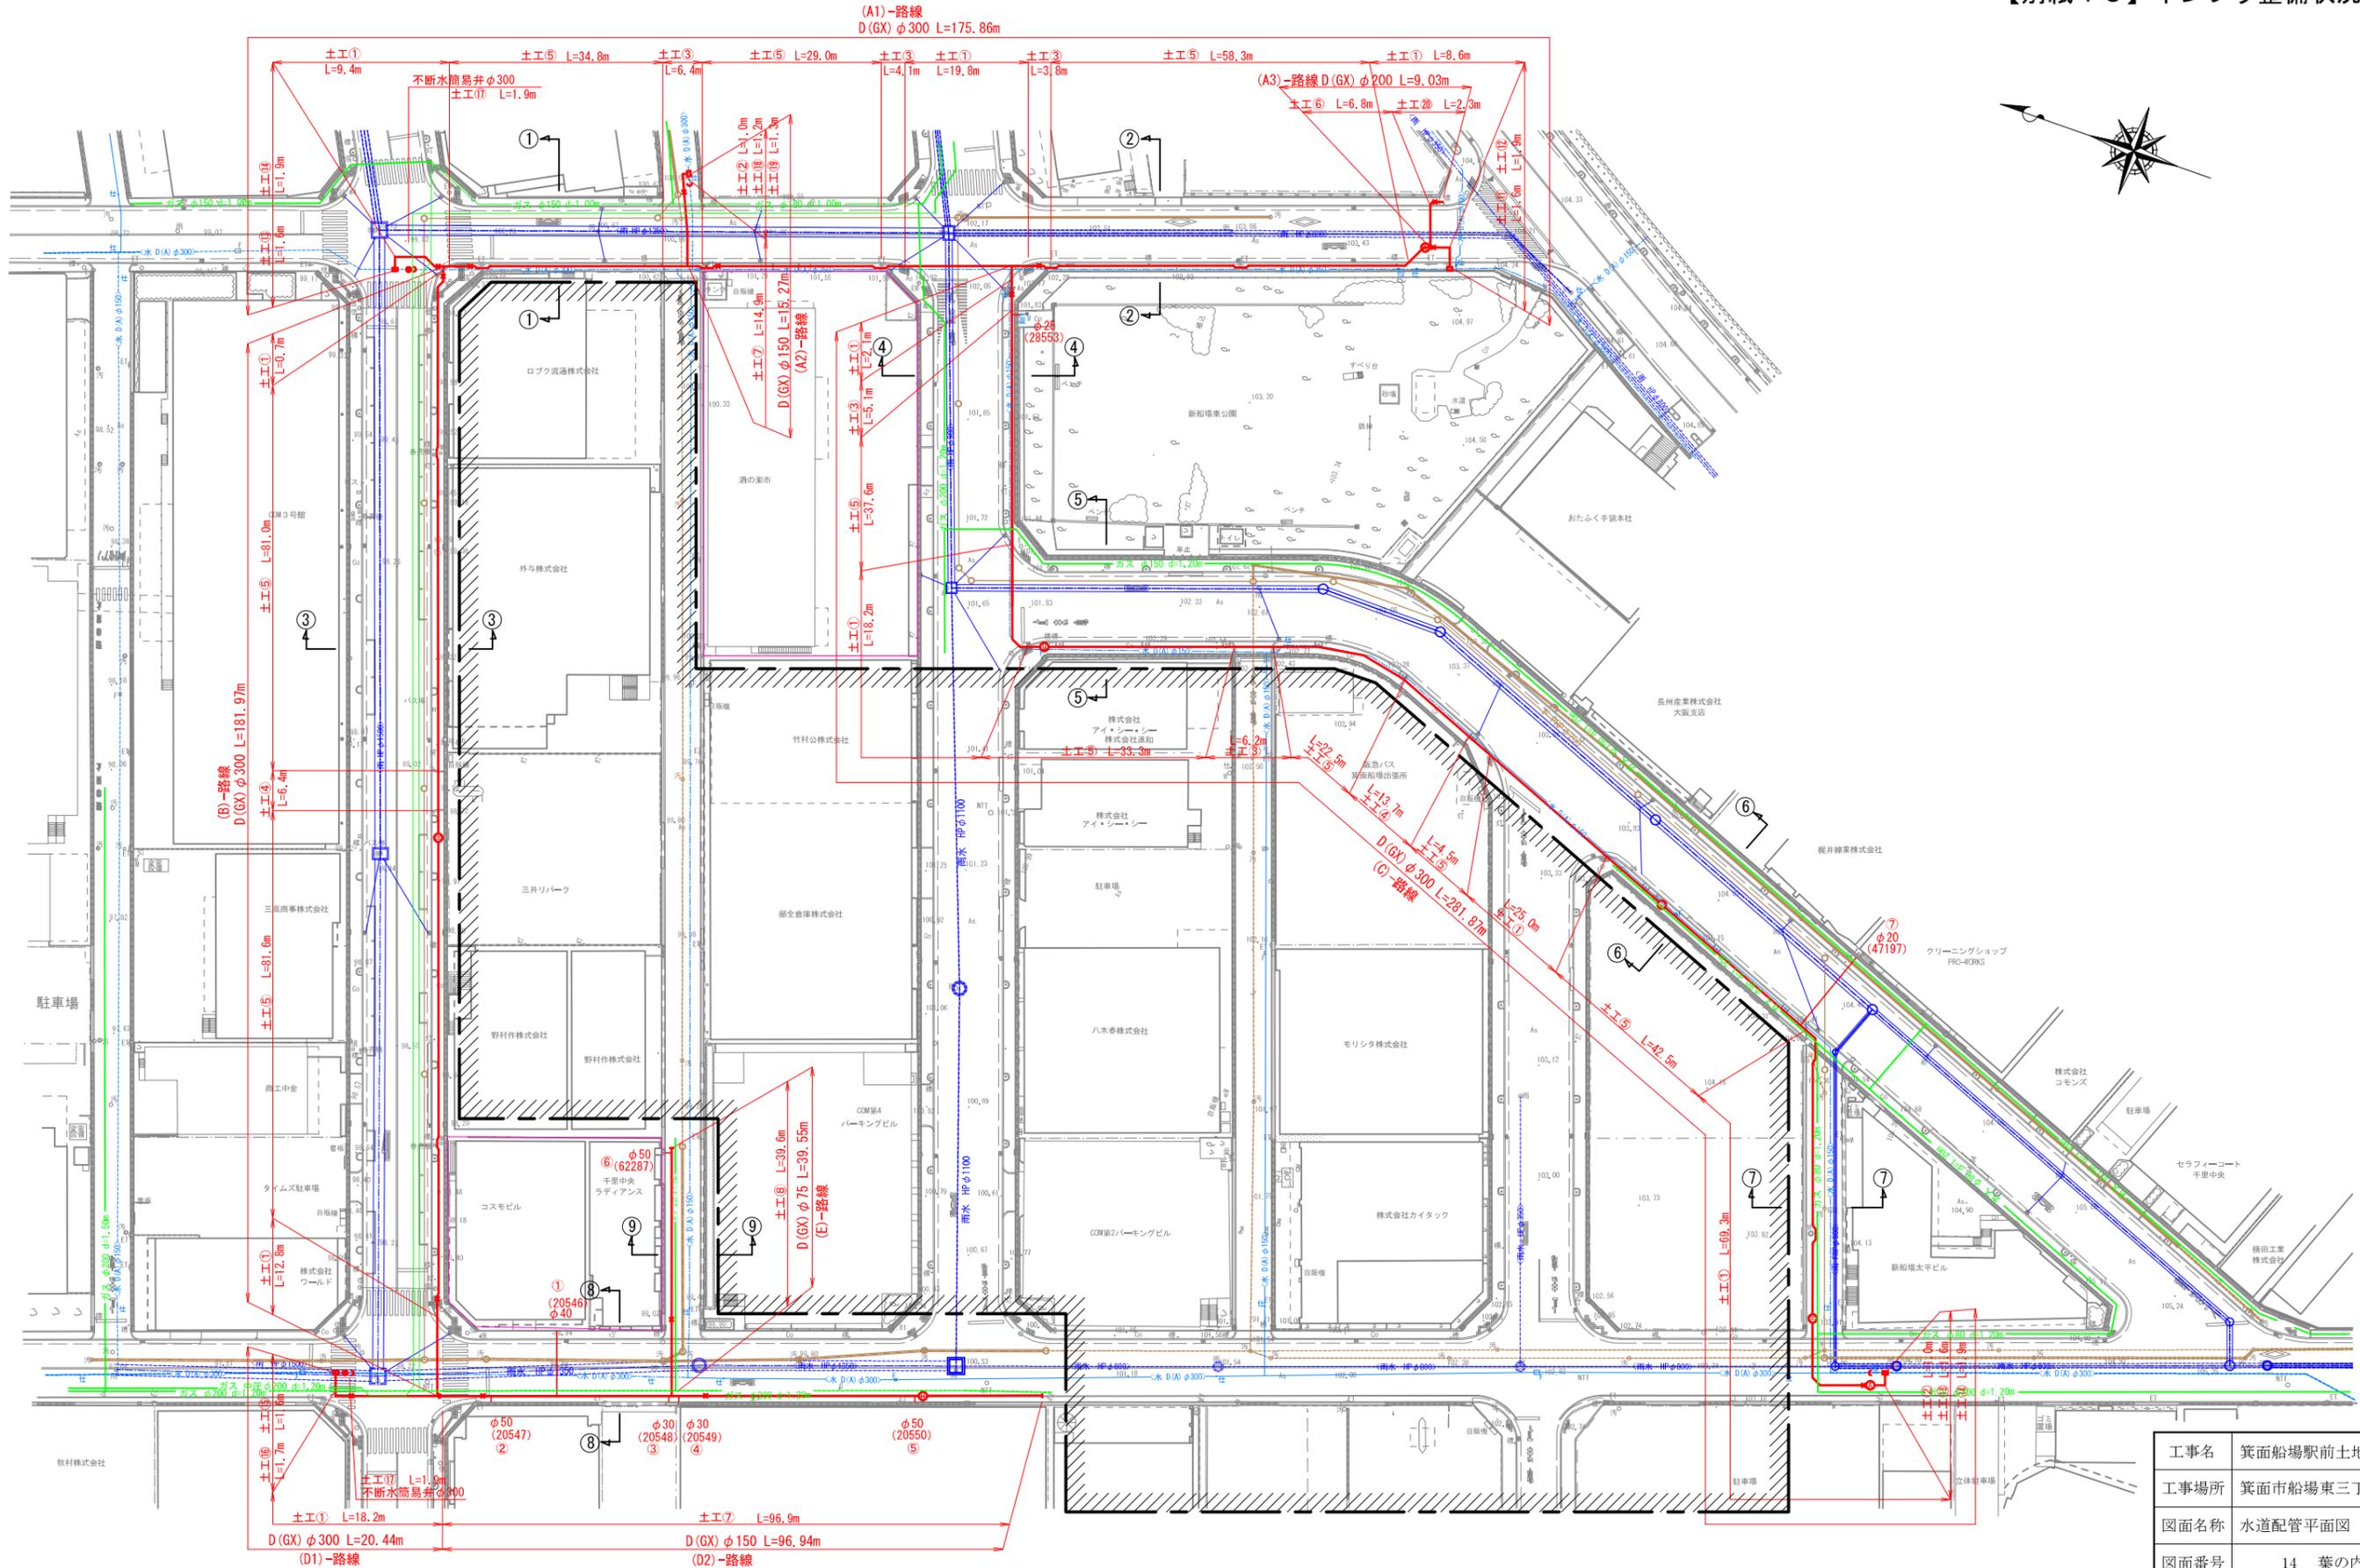

平成29年8月時点での図面であり変更となる場合があります。




地下埋設物 凡例

管路	地下埋設物名称
—	NTT
—	関西電力
—	大阪ガス
—	箕面市上水道
—	箕面市雨水(下水道)
—	箕面市汚水(下水道)
—	箕面市雨水撤去
—	箕面市汚水撤去

雨水取付管HPφ300
L=2.35(マンホール中心までの距離)(0.70(取付延長))

工事名	箕面船場駅前土地区画整理事業		
工事場所	箕面市船場東三丁目地内		
図面名称	雨水管計画平面図(1)		
図面番号	38 葉の内 10 葉		
縮尺	1:500	年度	平成29年度
箕面船場駅前土地区画整理組合			

平成29年8月時点での図面であり変更となる場合があります。

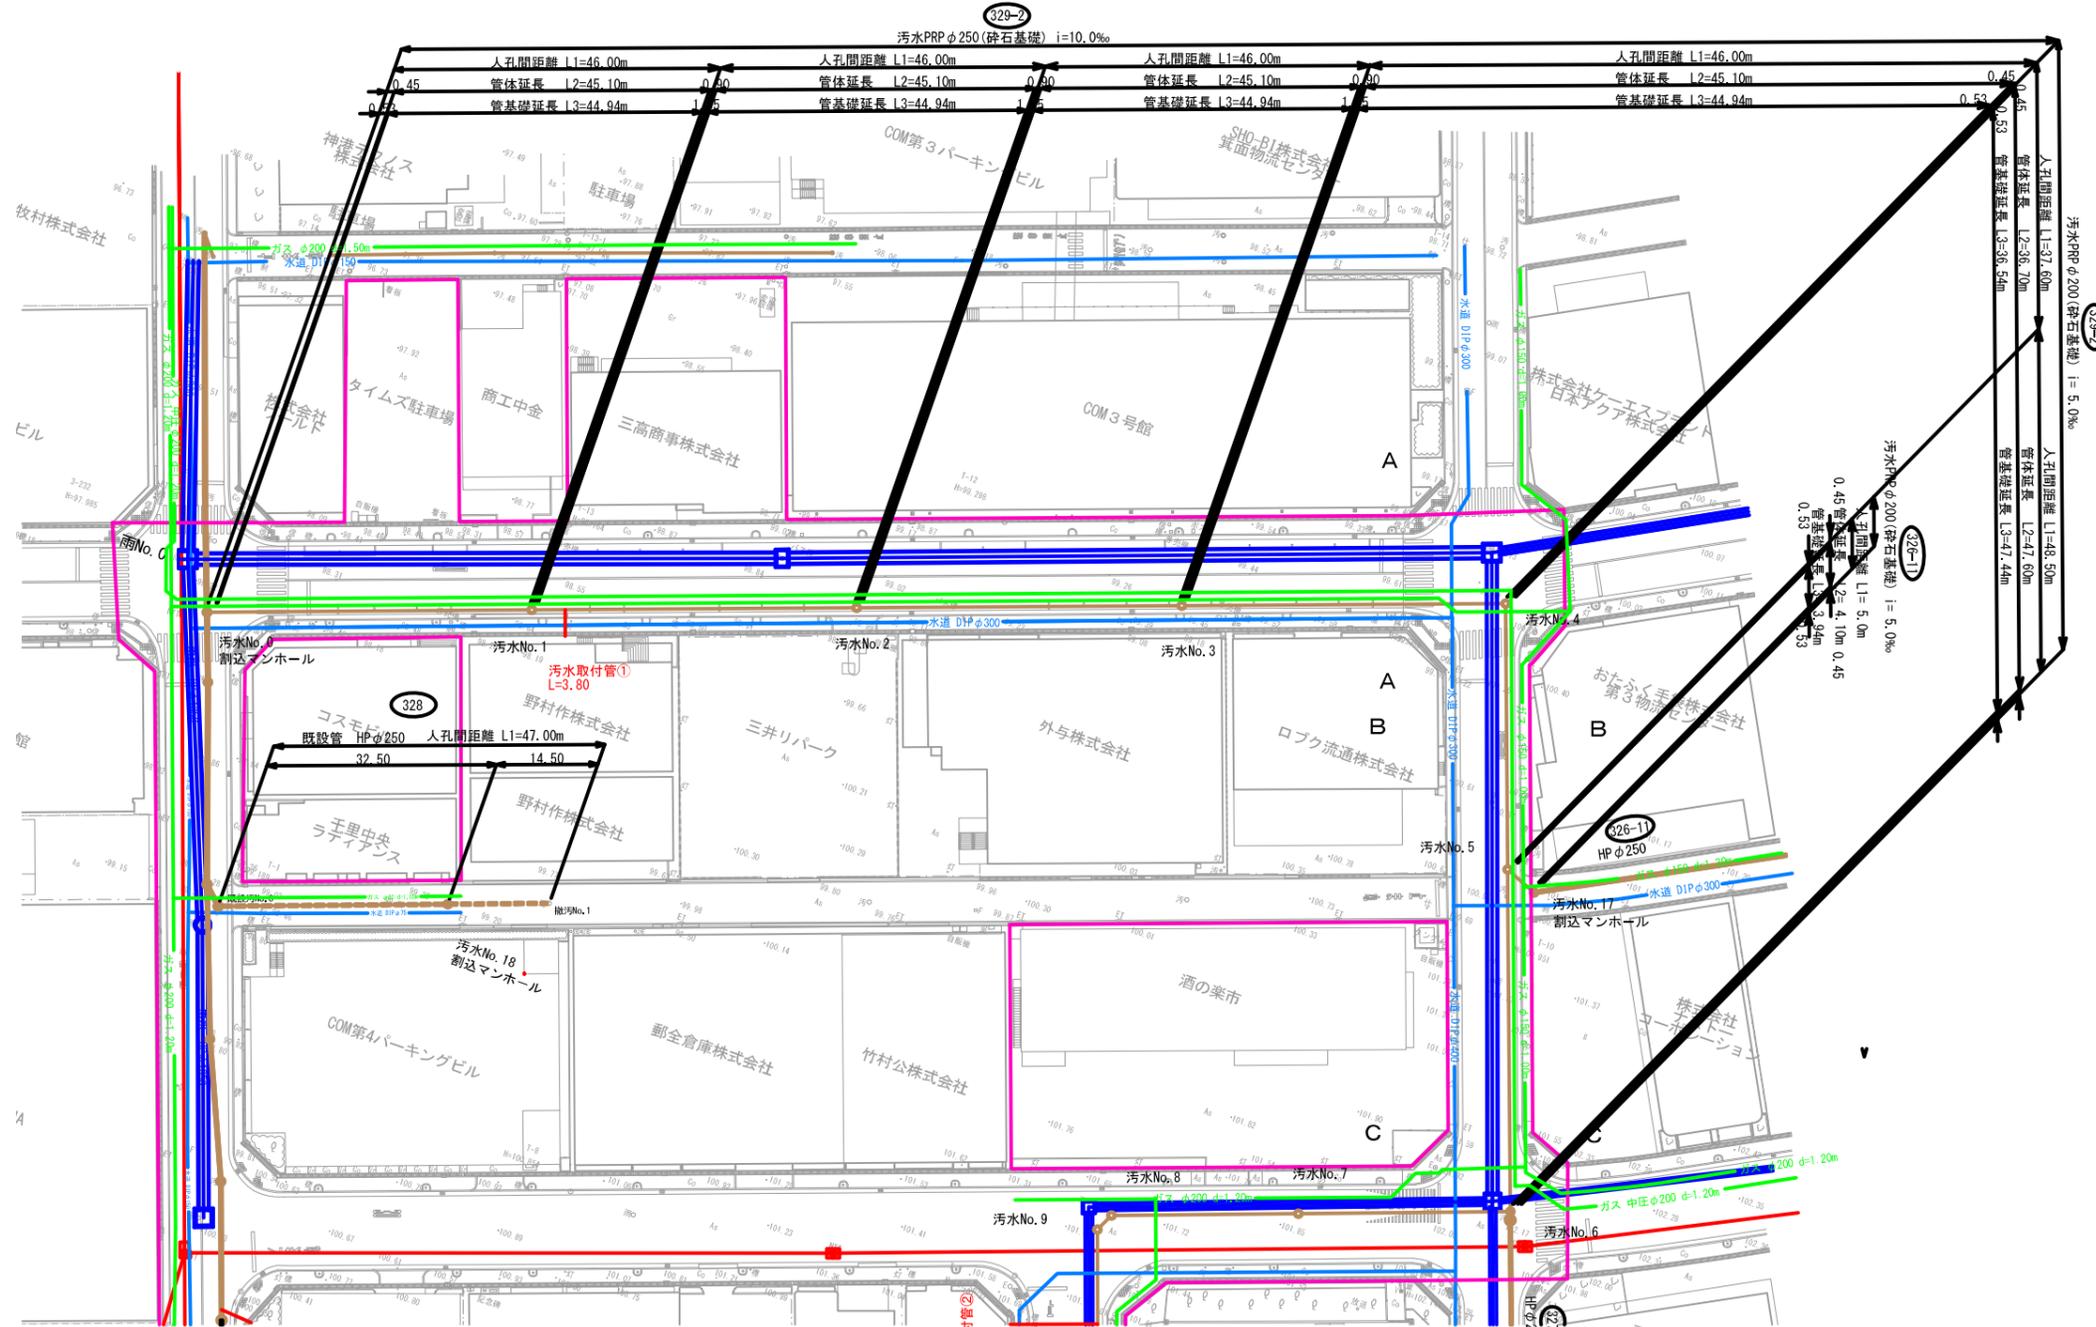

地下埋設物 凡例

管路	地下埋設物名称
—	NTT
—	関西電力
—	大阪ガス
—	箕面市上水道
—	箕面市雨水(下水道)
—	箕面市汚水(下水道)
—	箕面市雨水撤去
—	箕面市汚水撤去

工事名	箕面船場駅前土地区画整理事業		
工事場所	箕面市船場東三丁目地内		
図面名称	汚水管計画平面図(1)		
図面番号	38 葉の内 1 葉		
縮尺	1:500	年度	平成29年度
箕面船場駅前土地区画整理組合			

平成29年8月時点での図面であり変更となる場合があります。