

所在地：吹田市津雲台五丁目20番4
 図種：現況平面図 縮尺1/400



図 1.1 調査位置平面図 (S=1:400)

地質層序表		
地質時代	地層名	記号
新 生 代	大 阪 灣 群	B
	第一粘性土層	Bc1
	第一砂質土層	Os1
	第一粘性土層	Bc2
	第二粘性土層	Bc3
	第二砂質土層	Os2
	第三粘性土層	Bc3
新 生 代	第三砂質土層	Os3

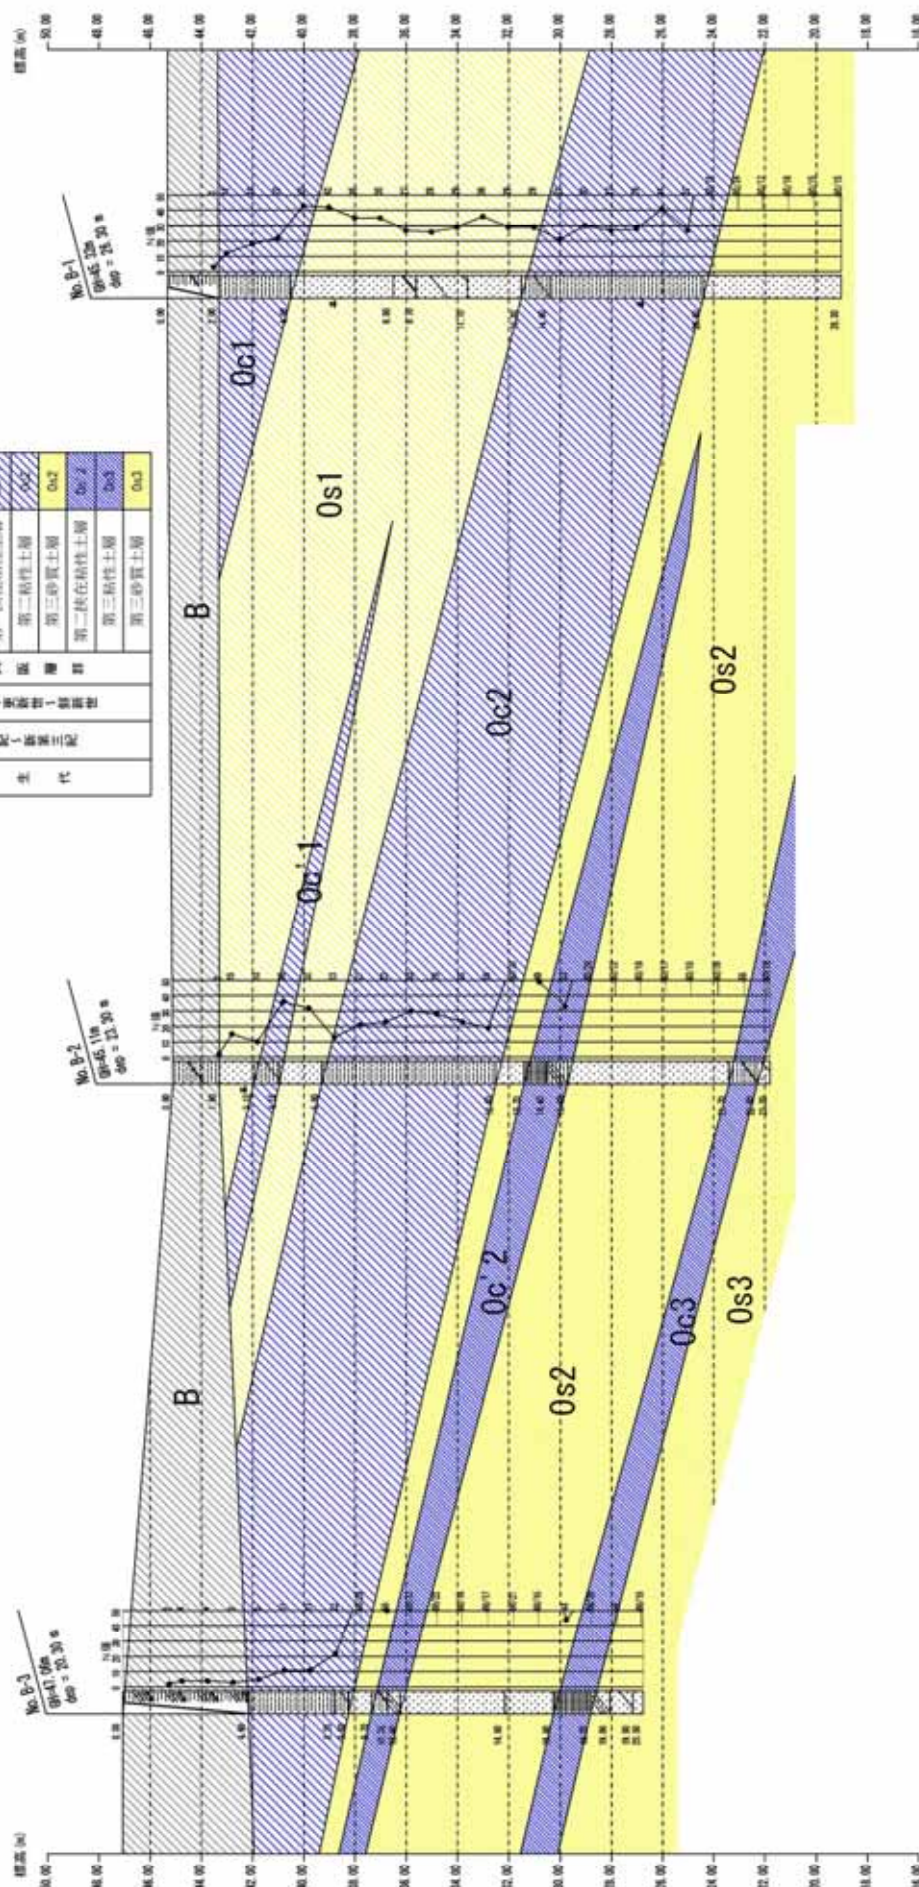


图 4.1 推定地層断面図 3-2-1 断面 (SV=1:200, SH=1:400)

地質層序表		
地質時代	地層名	記号
新 生 代	第四紀 - 第四紀末層	Q
	第四紀 - 第四紀中層	Qc
	第四紀 - 第四紀初層	Qs
	第三紀 - 第三紀末層	Ts
	第三紀 - 第三紀中層	Tc
	第三紀 - 第三紀初層	Ts
	第二紀 - 第二紀末層	Jc
	第二紀 - 第二紀中層	Jc
	第二紀 - 第二紀初層	Jc
	第一紀 - 第一紀末層	Os
大 陸 棚	第一紀 - 第一紀末層	Os1
	第一紀 - 第一紀中層	Os1
	第一紀 - 第一紀初層	Os1
	第二紀 - 第二紀末層	Os2
	第二紀 - 第二紀中層	Os2
	第二紀 - 第二紀初層	Os2
	第三紀 - 第三紀末層	Os3
	第三紀 - 第三紀中層	Os3
	第三紀 - 第三紀初層	Os3
	第四紀 - 第四紀末層	Os4

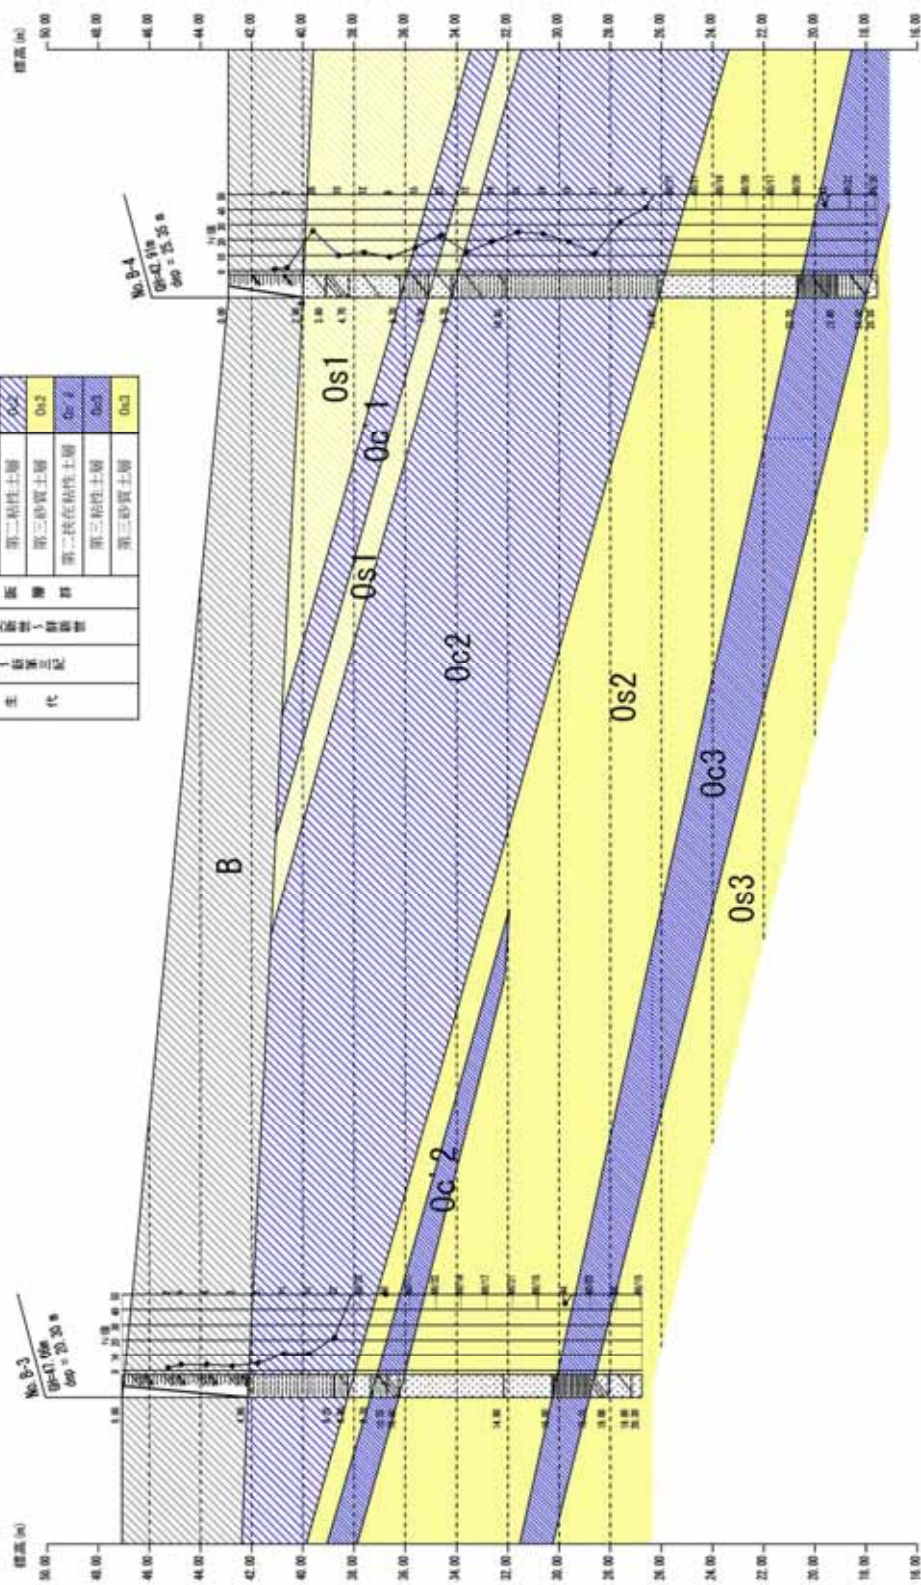


図 4.2 推定地層断面図 3-4 断面 (SV=1:200, SH=1:400)

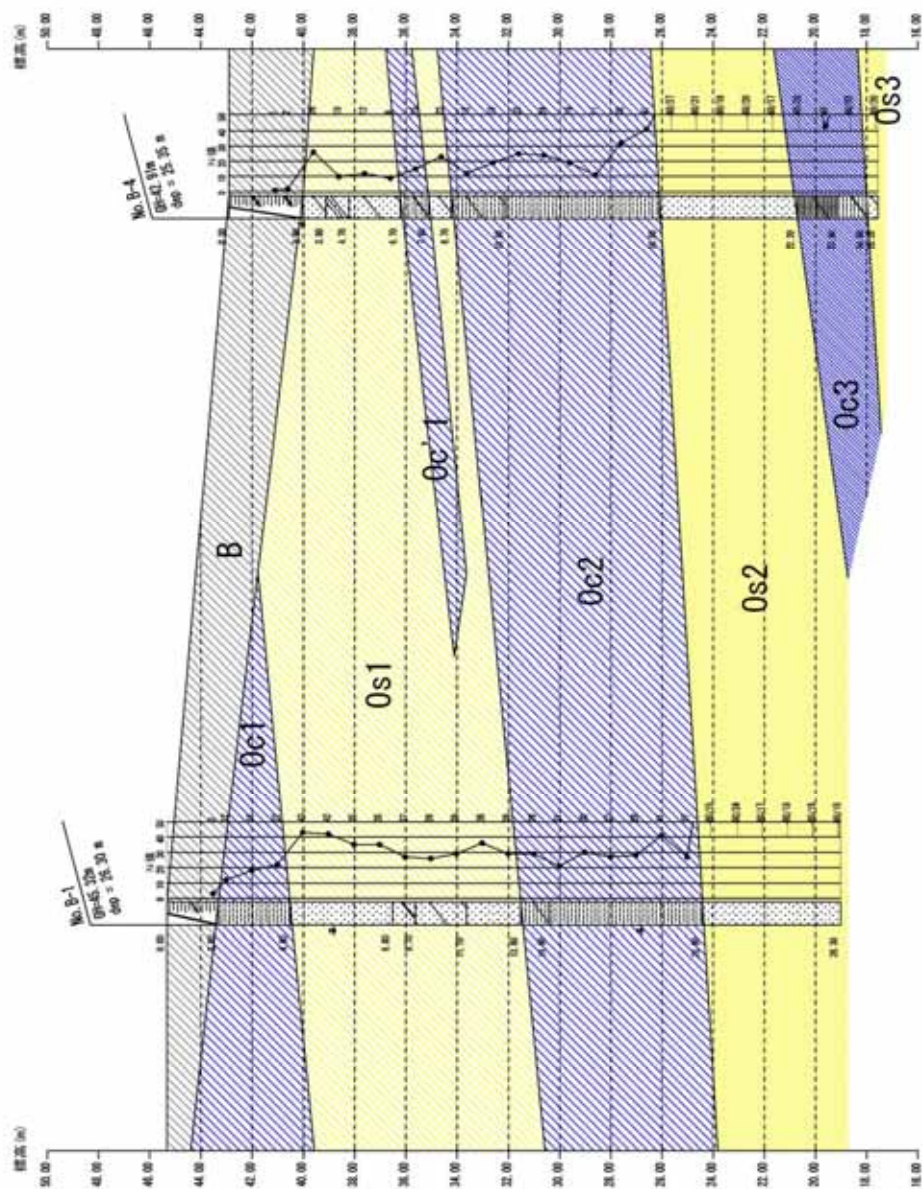


図 4.3 推定地層断面図 1-4 断面 (SV=1:200, SH=1:400)

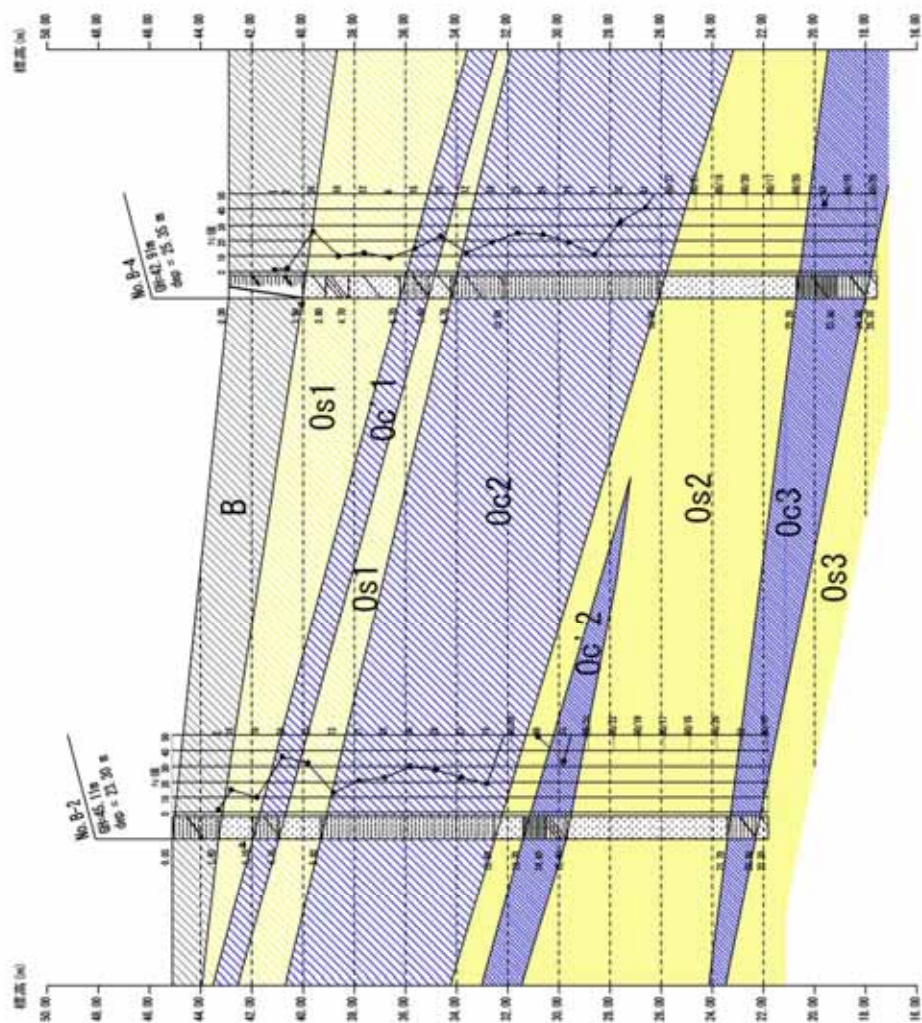


図 4.4 推定地層断面図 2-4 断面 (SV=1:200, SH=1:400)

ボーリング柱状図


調査名 大阪大学世界適塾ビレッジ施設整備事業に係る地盤調査

ボーリングNo

事業・工事名

シートNo

ボーリング名	No. B-1		調査位置		大阪府吹田市津雲台5(津雲台1団地)					北緯	34°48'8"			
発注機関	大阪大学					調査期間	平成27年2月25日～27年3月2日					東経	135°30'52"	
調査業者名	株式会社 関西地質調査事務所 電話(072-279-6770)			主任技師	今西立昌		現場代理人	山崎雅明 コ鑑定者		今西立昌	ボーリング責任者	山崎雅明		
孔口標高	GH=45.32m		角			方			地盤勾配			使用機種		
総掘進長	26.30m		度	0°		向	西		試錐機	YBM-05		ハンマー落下用具		
									エンジン	NFAD-8		ポンプ		
												半自動落下装置		
												V5-P		

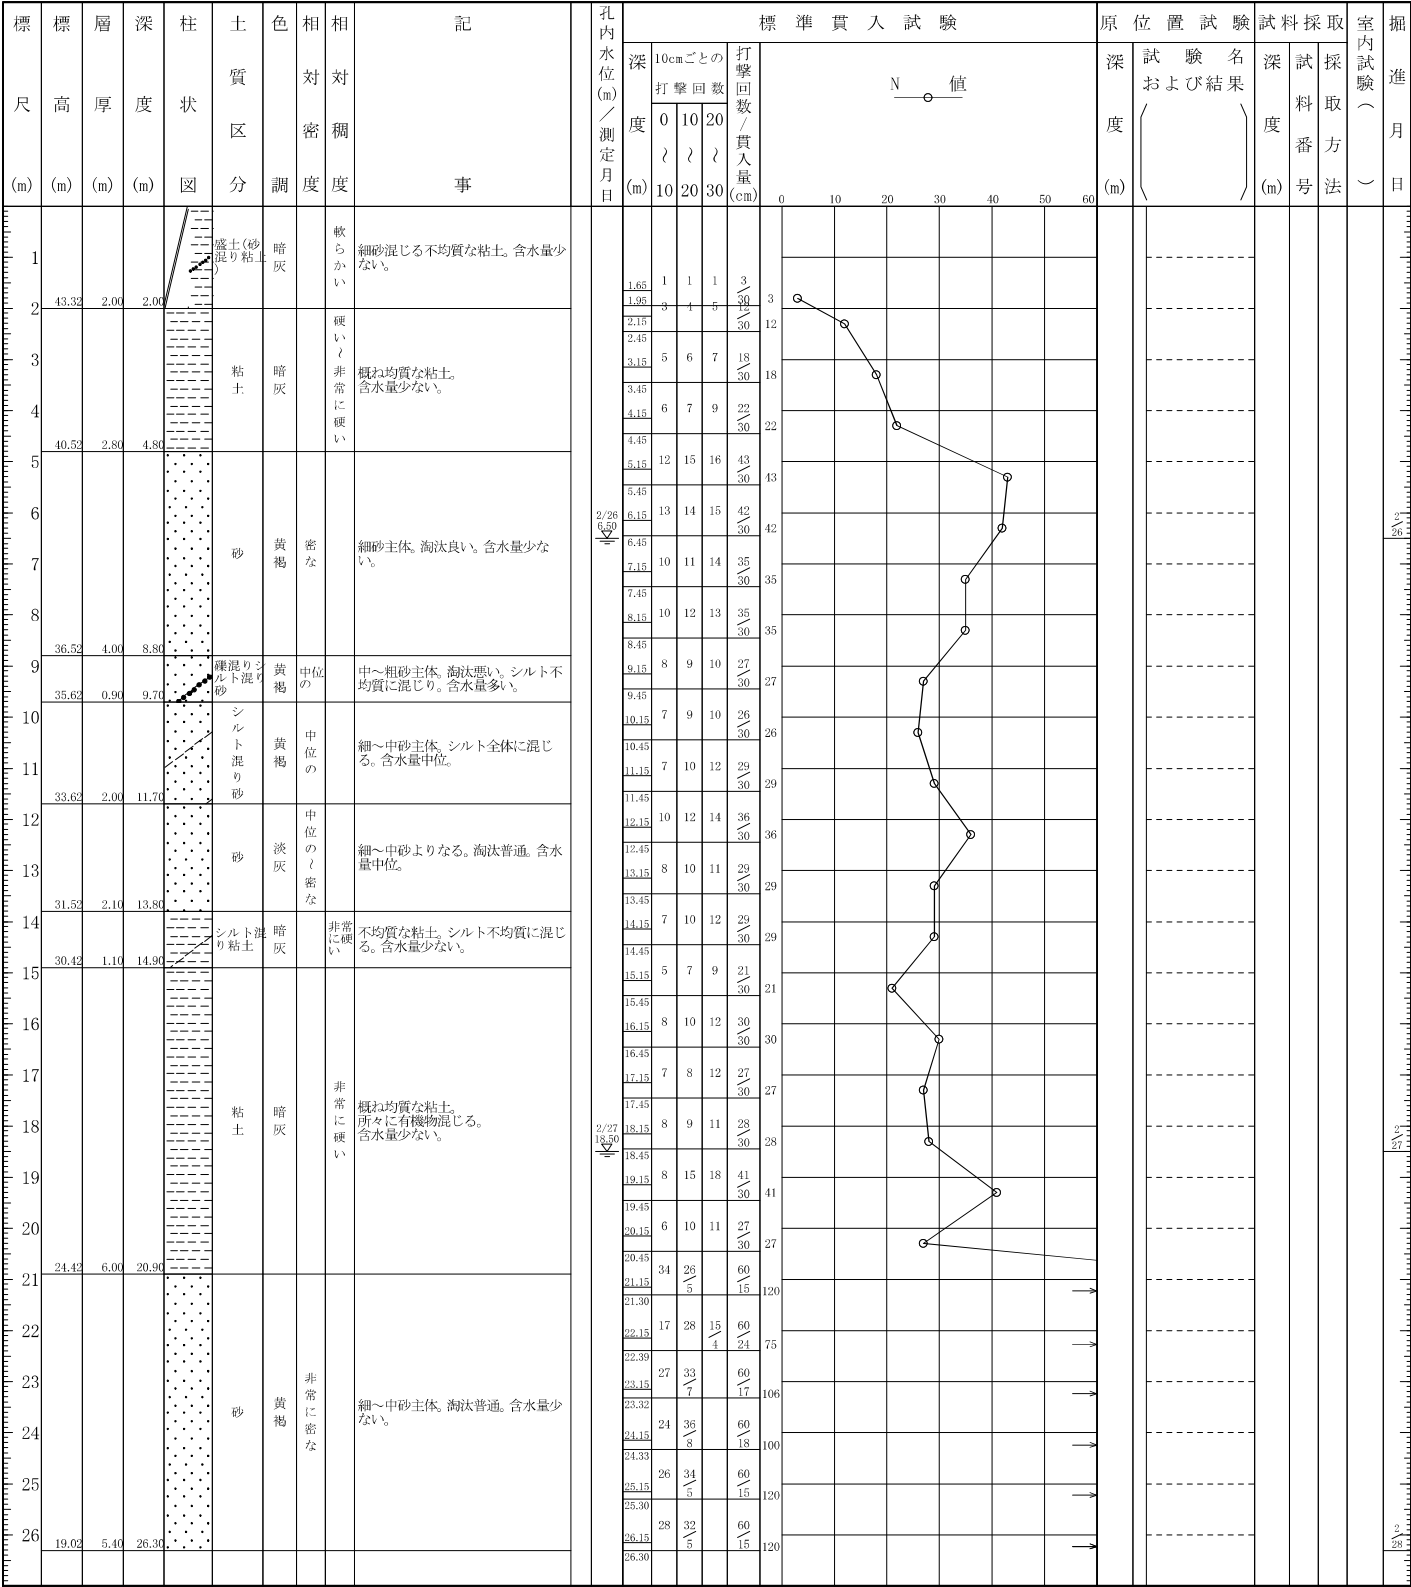

ボーリング柱状図


調査名 大阪大学世界適塾ビレッジ施設整備事業に係る地盤調査

ボーリングNo

事業・工事名

シートNo

ボーリング名	No. B-2		調査位置		大阪府吹田市津雲台5(津雲台1団地)					北緯		34° 48' 10"				
発注機関	大阪大学					調査期間		平成 27年 2月 23日 ~ 27年 2月 25日			東経		135° 30' 48"			
調査業者名	株式会社 関西地質調査事務所 電話 (072-279-6770)		主任技師		今西立昌		現場代理人		山崎雅明 コ鑑定者		今西立昌		ボーリング責任者	山崎雅明		
孔口標高	GH=45.11m		角				方				地盤勾配				使用機種	
総掘進長	23.30m		度		向		鉛直		試錐機		YBM-05		ハンマー落下用具		半自動落下装置	
							0°		エンジン		NFAD-8		ポンプ		V5-P	

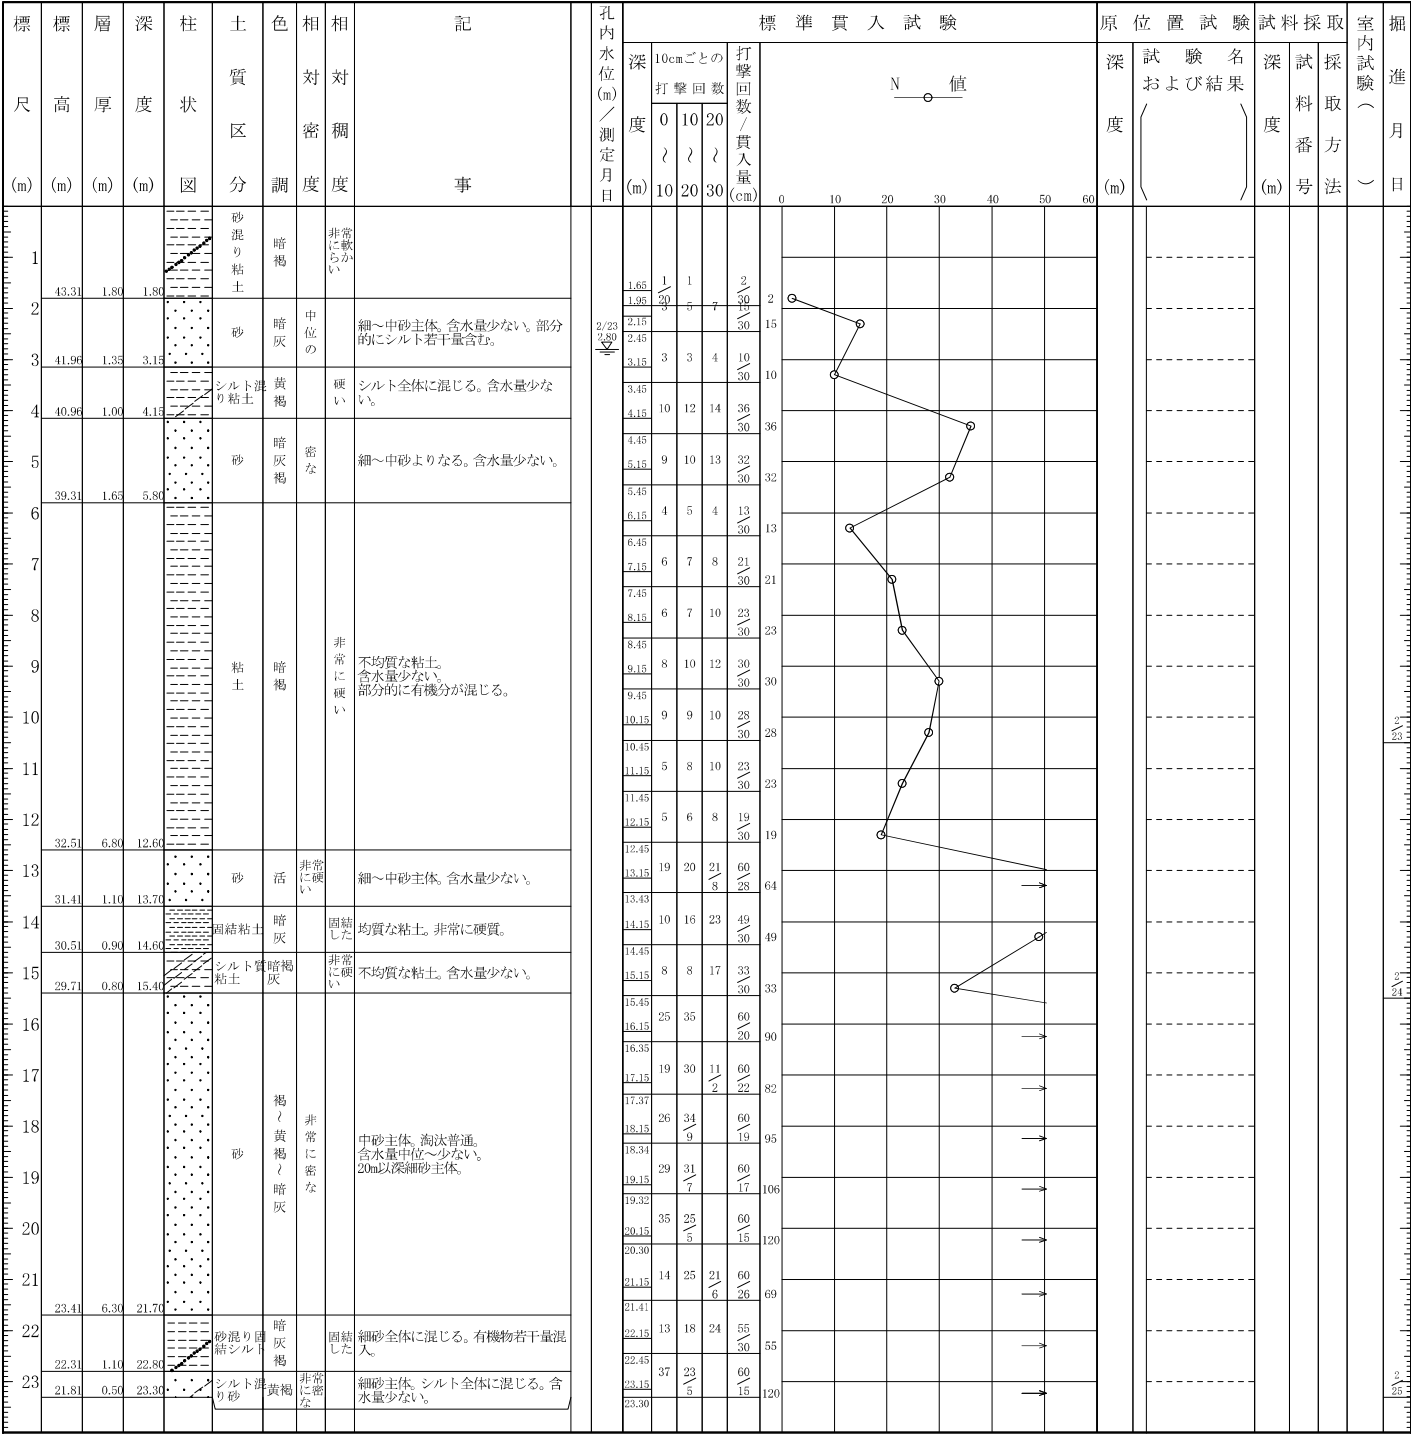

ボーリング柱状図


調 査 名 大阪大学世界適塾ビレッジ施設整備事業に係る地盤調査

ボーリングNo

事業・工事名

シートNo

ボーリング名	No. B-3		調査位置	大阪府吹田市津雲台5(津雲台1団地)			北 緯	34° 48' 10"		
発 注 機 関	大阪大学				調査期間	平成 27年 3月 4日 ~ 27年 3月 9日		東 経	135° 30' 44"	
調 査 業 者 名	株式会社 関西地質調査事務所 電話 (072-279-6770)		主任技師	今西立昌	現 場 代 理 人	山崎雅明	コ 鑑 定 者	今西立昌	ボーリング 責 任 者	山崎雅明
孔 口 標 高	GH= 47.06m	角			方 向	北 0° 西 270° 東 90° 南 180°		地盤勾配		
総掘進長	20.30m	度	0°		使用機種	試錐機 YBM-05		ハンマー 落下用具	半自動落下装置	
					エンジン	NFAD-8		ポンプ	V5-P	

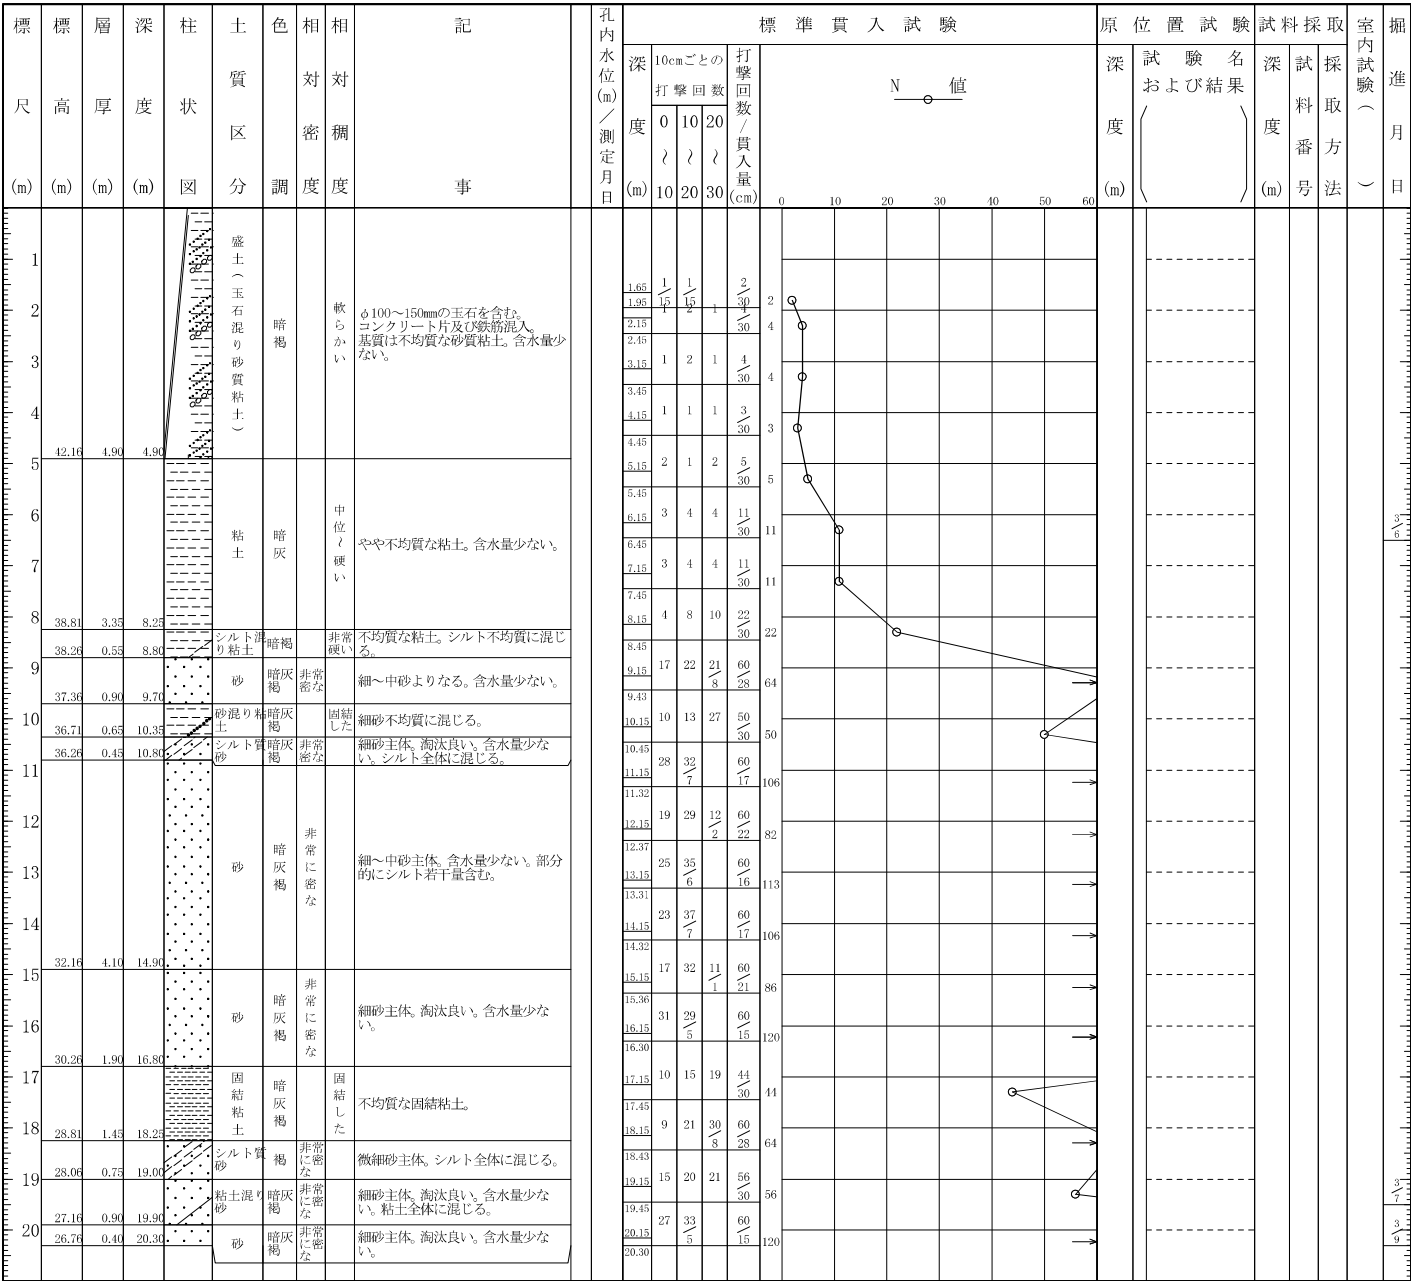

ボーリング柱状図

調査名 大阪大学世界適塾ビレッジ施設整備事業に係る地盤調査

ボーリングNo

事業・工事名

シートNo

ボーリング名	No. B-4		調査位置	大阪府吹田市津雲台5(津雲台1団地)						北緯	34° 48' 11"			
発注機関	大阪大学					調査期間	平成 27年 3月 2日 ~ 27年 3月 5日				東経	135° 30' 51"		
調査業者名	株式会社 関西地質調査事務所 電話 (072-279-6770)		主任技師	今西立昌		現場代理人	山崎雅明	コ鑑定者	今西立昌	ボーリング責任者	山崎雅明			
孔口標高	GH= 42.91m		角			方	270° 西 90° 東 180° 南		地盤勾配	水平0°		使用機種	試錐機 YBM-05	
総掘進長	25.35m		度			向	180° 上 90° 下 0°		エンジン	NFAD-8		ハンマー落下用具	ポンプ 半自動落下装置 V5-P	

