【別紙３】高低測量図

箕面船場駅前土地区画整理事業
設　　計　　図
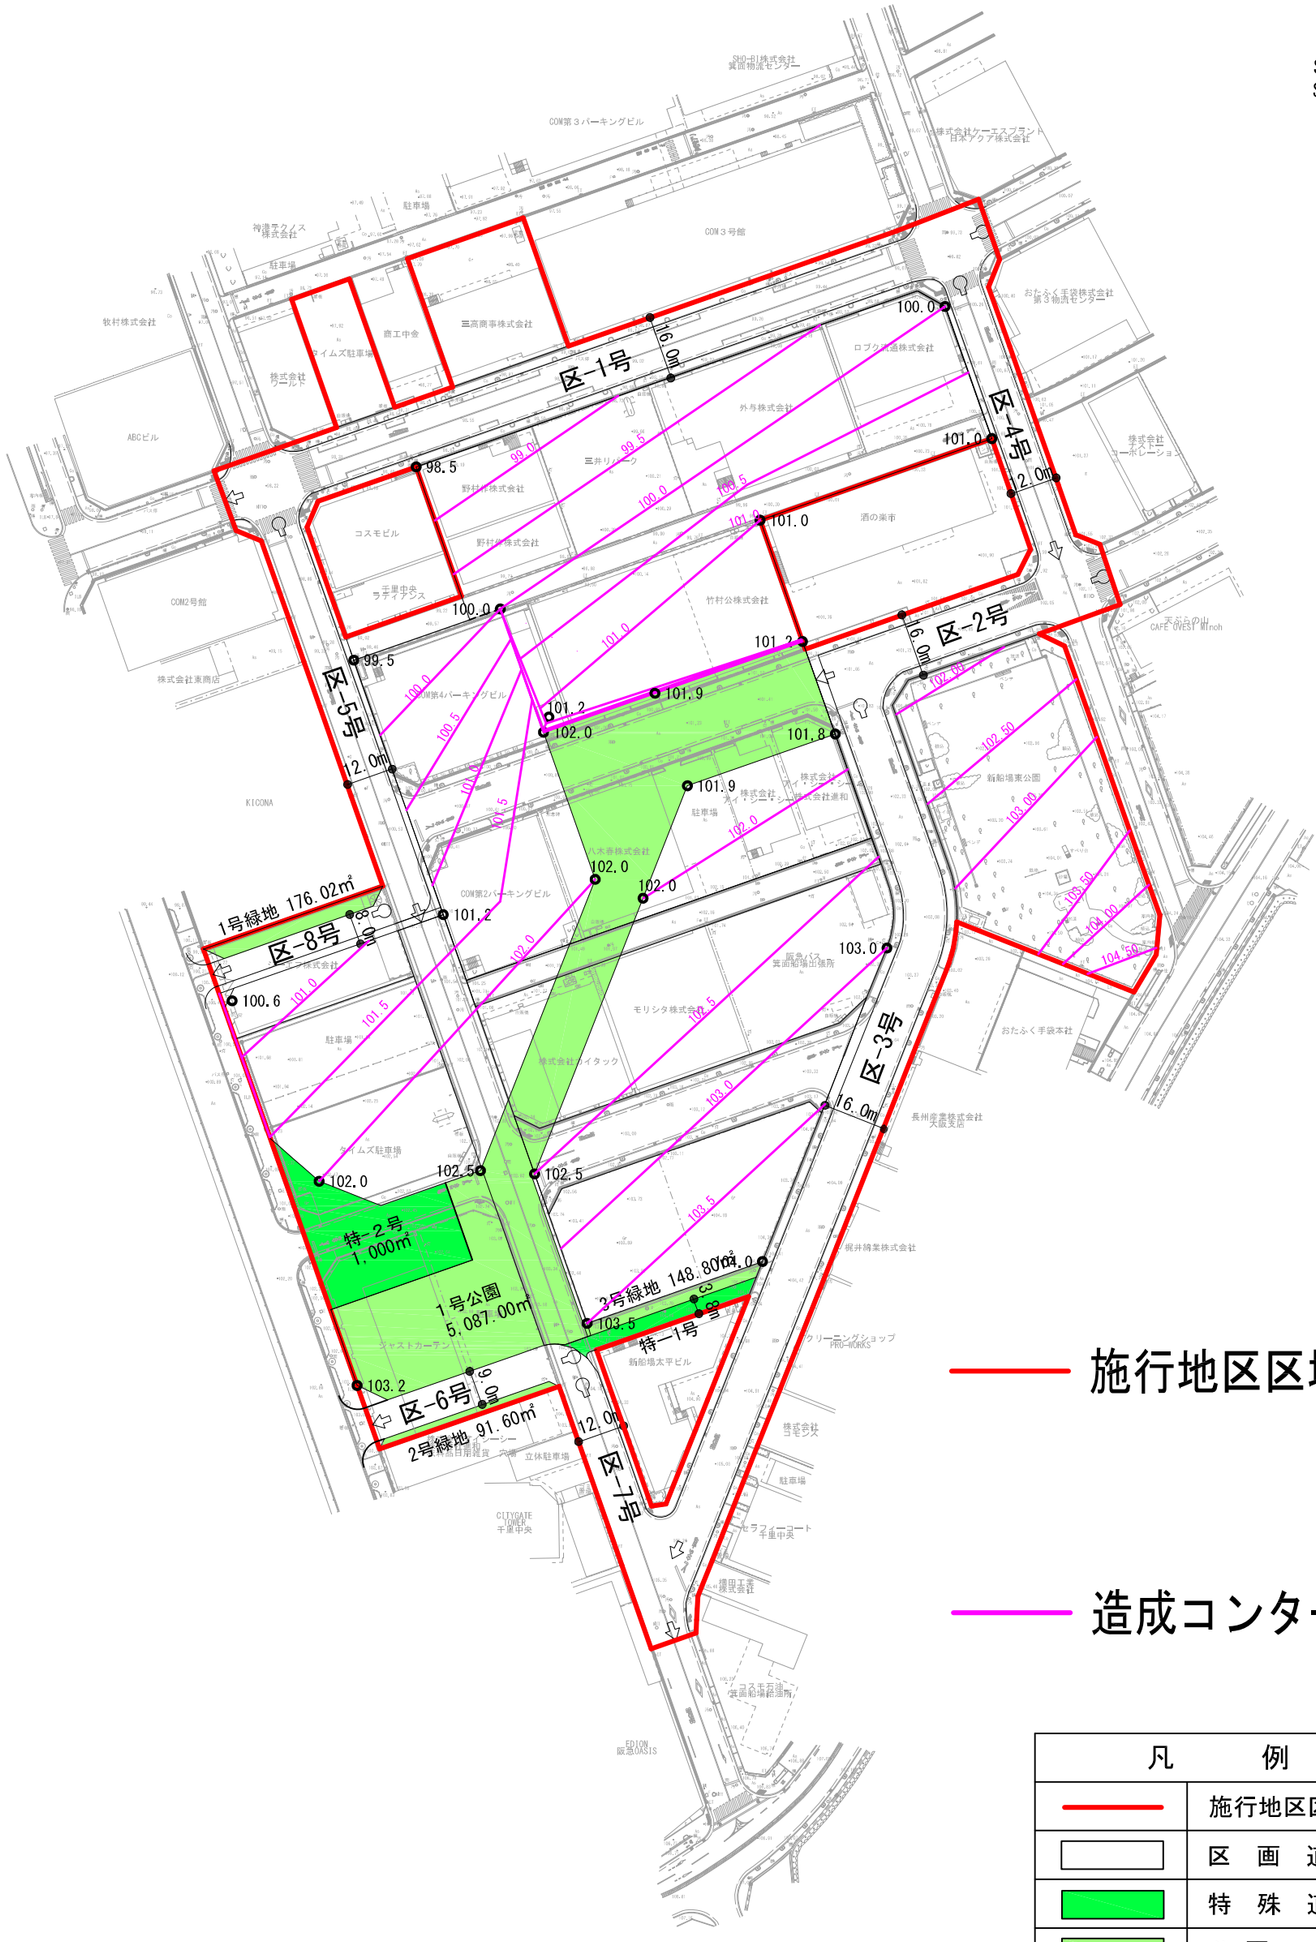
S=1:1000
S=1:1500(A3)