


別紙7 動線の考え方(変更)    :変更箇所

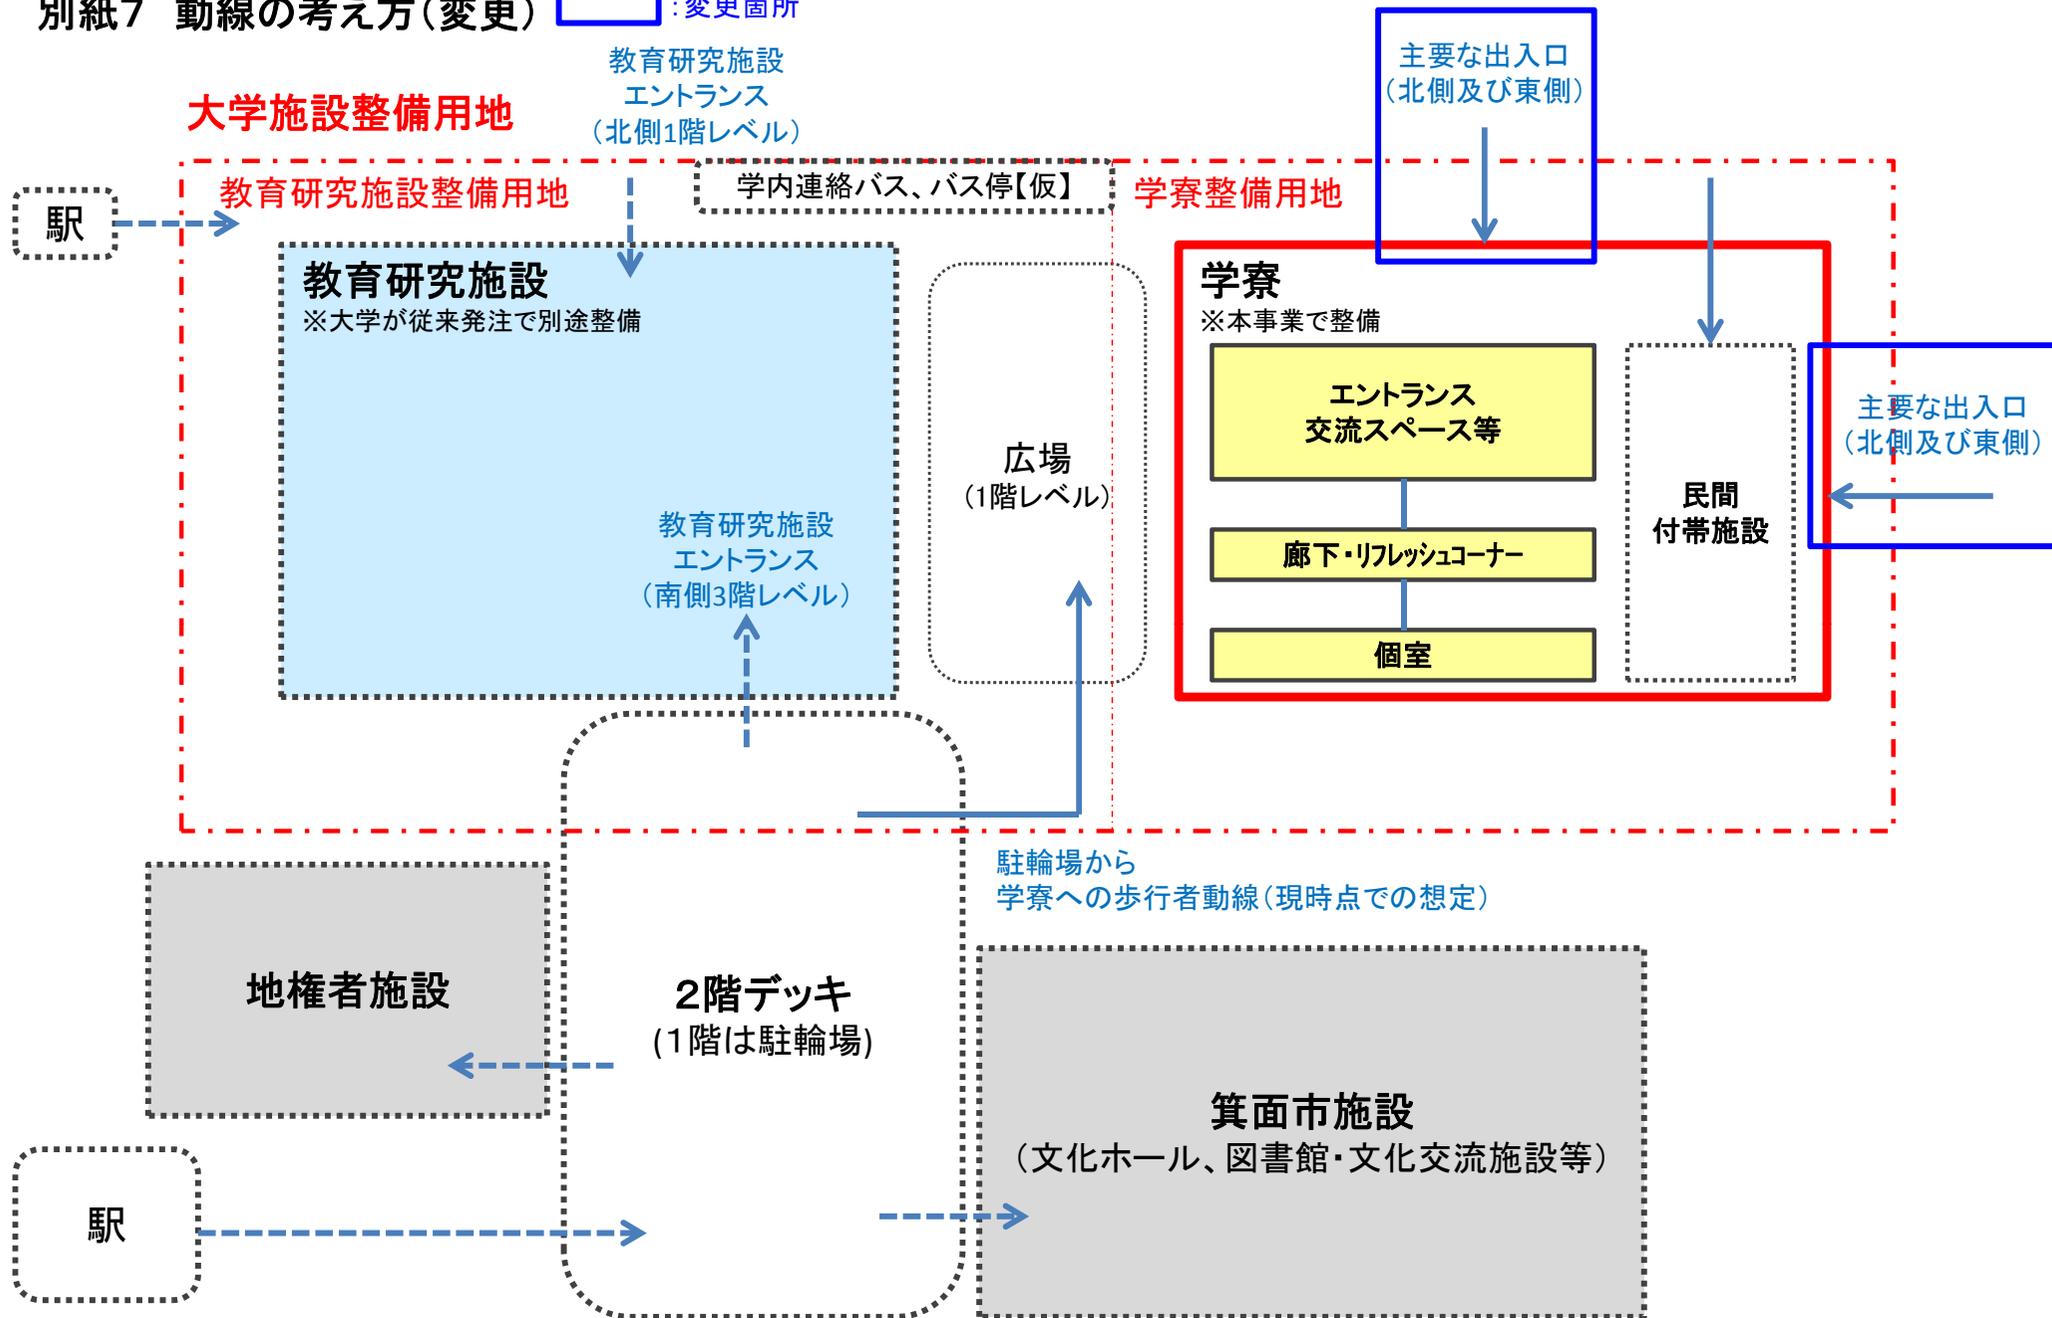

※学寮整備用地以外の教育研究施設、地権者施設、箕面市施設等は今後の各事業の検討により変更となる可能性があるため、参考とする