


架空線ルート平面図
箕面市船場東三丁目

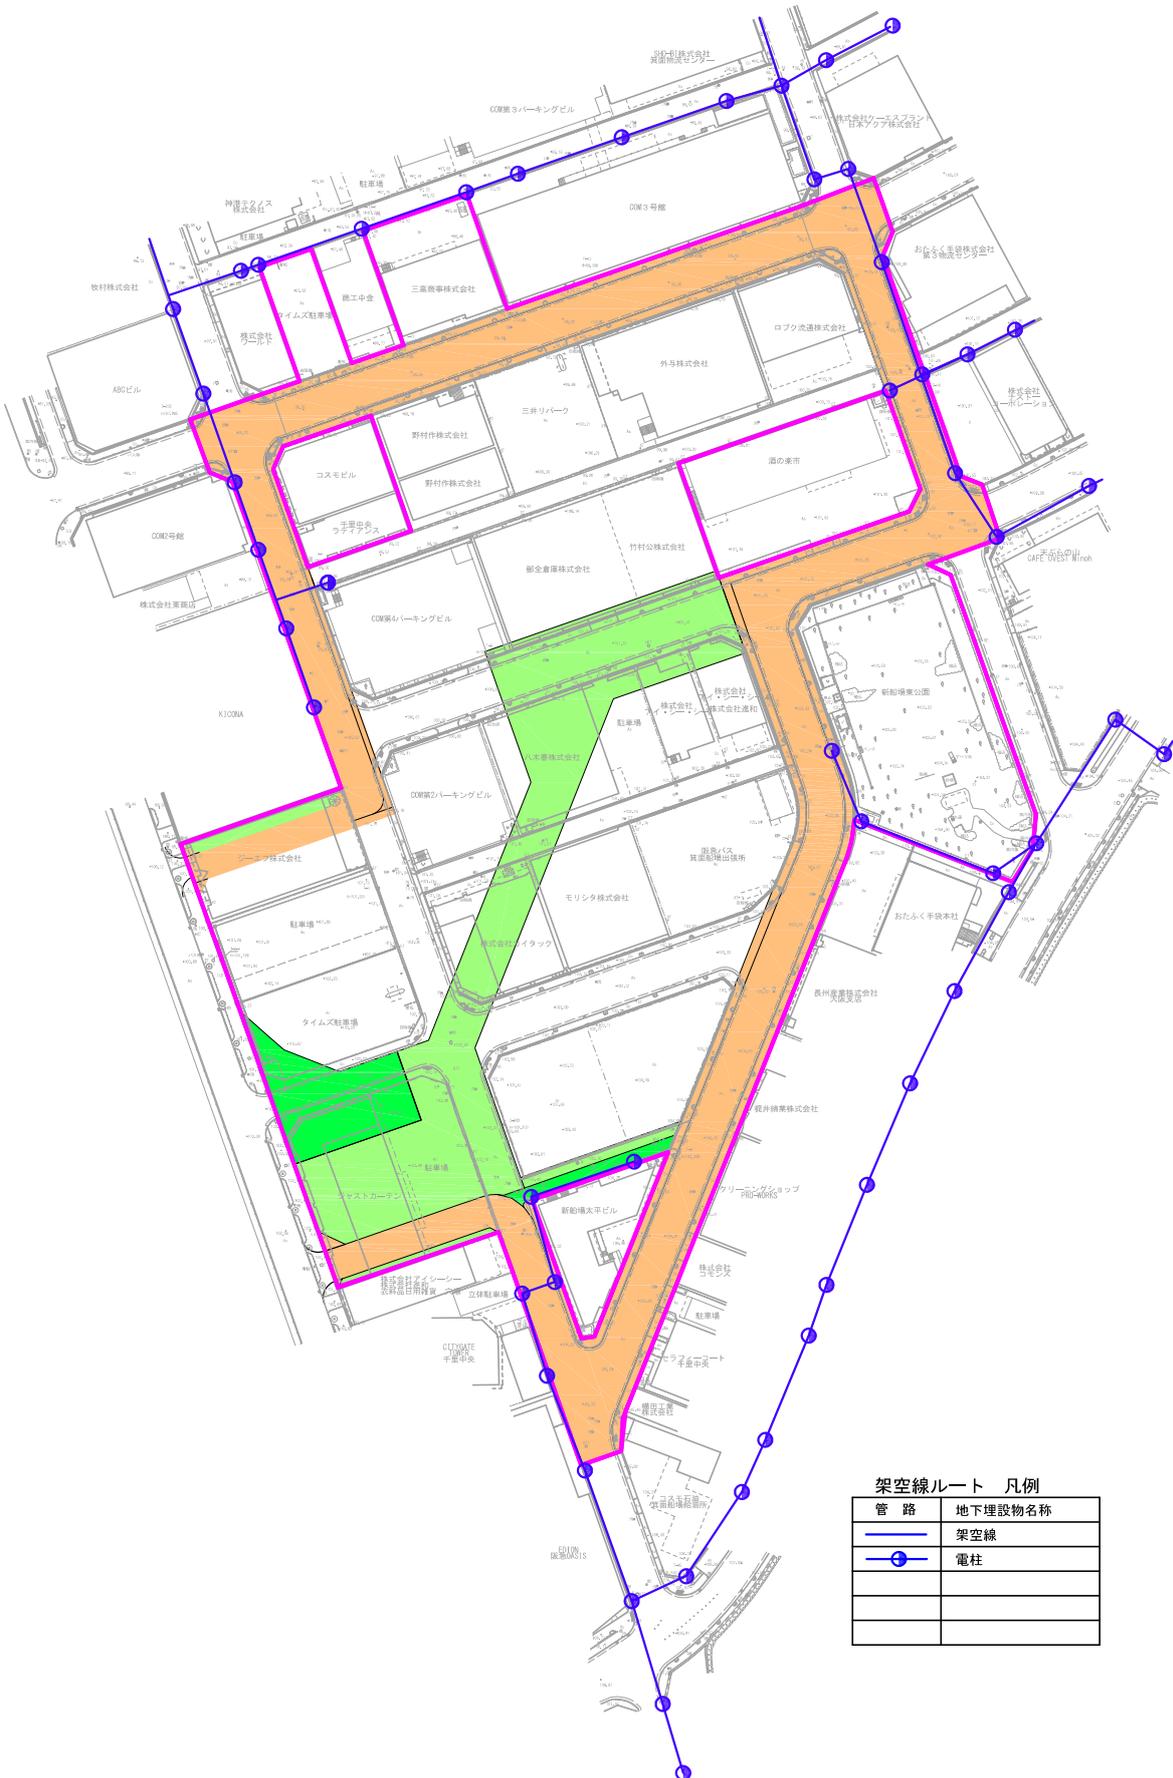

架空線ルート 凡例

管路	地下埋設物名称
	架空線
	電柱