

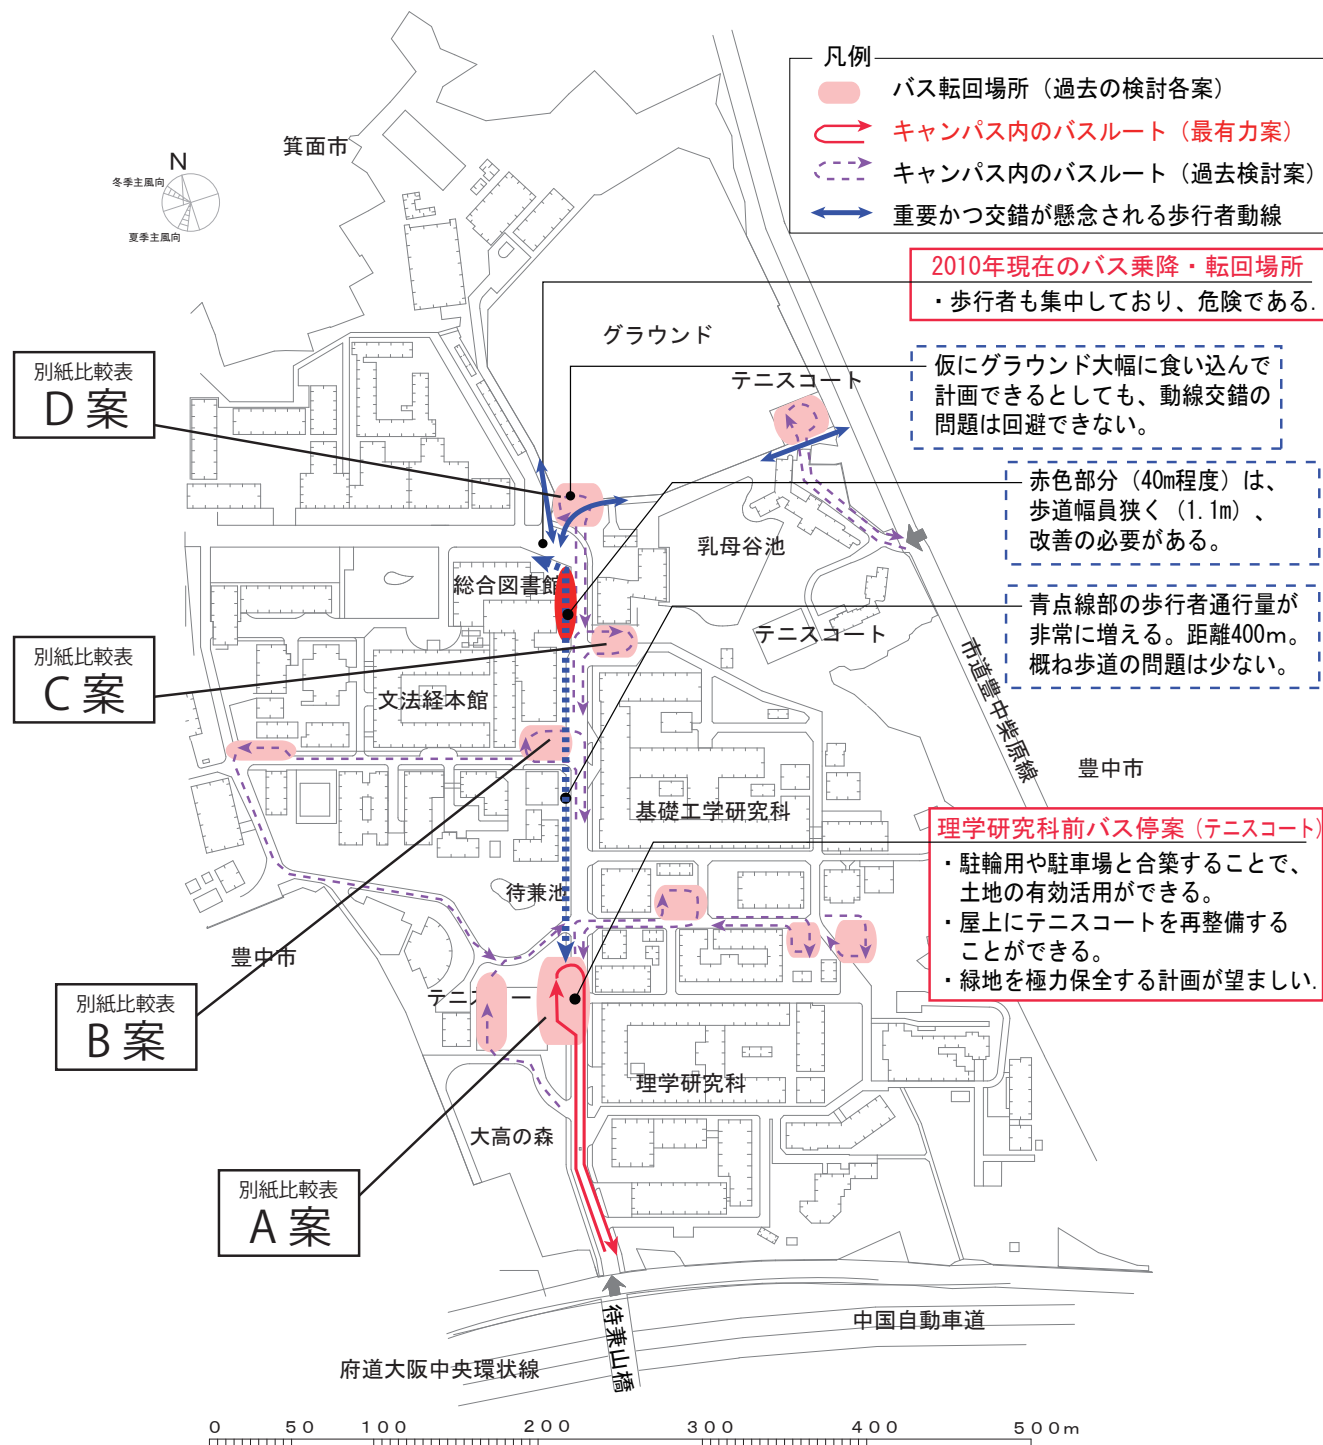


図4. 豊中キャンパスのバス停・ロータリー代替地検討