

## 公募型見積合わせ公告

国立大学法人大阪大学において、次のとおり公募型見積合わせ方式に付します。

### 1. 調達内容

- (1) 調達番号 医病006
- (2) 調達件名及び数量 国立大学法人大阪大学 産学共創D棟1階 D006室 什器製造 外 1式  
(詳細は別紙仕様書のとおり)
- (3) 納入期限 令和3年8月31日(火)
- (4) 納入実施場所 国立大学法人大阪大学産学共創D棟1階 D006室

### 2. 見積参加資格

- (1) 国立大学法人大阪大学契約規則第7条及び第8条の規定に該当しない者であること。
- (2) 本学と取引実績のある者であること。

### 3. 見積書の提出場所等

- (1) 見積書の提出場所、契約条項を示す場所、国立大学法人大阪大学公募型見積合わせ方式参加者心得の交付場所及び問合せ先  
〒565-0871 大阪府吹田市山田丘2番15号  
国立大学法人大阪大学医学部附属病院 管理課 用度第二係  
電話 06-6879-5126
- (2) 国立大学法人大阪大学公募型見積合わせ方式参加者心得の入手方法  
本公告の日から上記3(1)の交付場所にて交付します。また、インターネットにより本学ホームページにアクセスし、参加者心得を出力することもできます。
- (3) 見積書提出期限  
令和3年7月13日 (火) 17時

### 4. その他

- (1) 契約保証金 免除
- (2) 契約書作成の要否 要
- (3) その他詳細は、国立大学法人大阪大学が定めた「国立大学法人大阪大学公募型見積合わせ方式参加者心得」に定めています。

## 仕 様 書

共有すべき物品の表示 : 国立大学法人大阪大学 産学共創D棟1階 D006室 什器製造 外 1式

受注者は、本仕様書に基づき下記の事項により物品を製造供給するものとする。


## 記

1. 製造物品は別紙2「製造物品一覧及び設計図」のとおりとする。
2. 納入物品は別紙3「納入物品参考一覧」のいずれかのメーカー製、または同等品とする。
3. 同等品を提案する場合は、提案物品一覧表及びカタログを見積書提出期限までに提出し、本学の承認を受けるものとする。
4. 製造物品及び納入物品は、国立大学法人大阪大学共創機構 産学共創D棟1階 D006室に納入・設置するものとする。
5. 受注者は、搬入・据付・調整等の一切を行うものとし、別紙4「図面」のとおり配置するものとする。
6. 製造物品の材料となる合板、その他の木質建材、塗料、仕上げ素材は、アセトアルデヒド及びスチレンを発生しないまたは発生が極めて少ないものを使用するものとする。
7. 製造物品に使用する接着剤及び塗料は、トルエン、キシレン及びエチルベンゼンの含有量が少ない材料を使用するものとする。
8. 製造物品に使用する接着剤は、可塑性（フタル酸ジ-n-ブチル及びフタル酸ジ-n-エチルヘキシル等を含有しない難揮発性の可塑剤を除く）が添加されていない材料を使用する。
9. 受注者は、D006室の出入り口に据付け済の一般鍵と併用可能なテンキーロック式鍵及びカードリーダーを設置し、暗証番号入力および国際医療センター職員のIDカードでの入退室が可能となるよう設定を行うものとする。
10. 製造物品の搬入・据付・調整作業は令和3年7月19日（月）～令和3年8月31日（火）とし、最終納入期限は、令和3年8月31日（火）とする。
11. 納品書は、国立大学法人大阪大学医学部附属病院 管理課用度第二係に送付するものとする。
12. 本物品の搬入・据付・調整等に際し、本学施設に損傷を与えないよう十分な注意を払うよう努め、必要があれば養生等を施すこと。万一、本院の建物等に損傷を与えた場合は、受注者の責任において、現状に復するものとする。
13. 搬入・据付・設置等の際に発生した廃棄物は、受注者の責任において適正に処分するものとする。
14. その他詳細については、本学職員と協議のうえ定めるものとする。



別紙2 製造物品一覧

	品名	材質・仕様	サイズ				数量		
1	ブース1	パーティ合板 天板および棚板:シナ合板 踏み台及び床面:タイルカーペット貼り ブース内天井照明付き 換気ルーバー及びシリンダー錠付き	W	3,660 ×	D	2,400 ×	H	3,300	1
2	ブース2	パーティ合板 天板および棚板:シナ合板 踏み台及び床面:タイルカーペット貼り ブース内天井照明付き 換気ルーバー及びシリンダー錠付き	W	3,660 ×	D	2,400 ×	H	3,300	1
3	受付パーティション	パーティ化粧合板 天板:メラミン化粧板 ※引き戸W1185×D90×H2060	W	2,025 ×	D	520 ×	H	2,060	1
4	打合せテーブル	楕円 天板:メラミン化粧板及びパーティ合板 脚:無垢材	W	2,400 ×	D	1,200 ×	H	720	1
5	間仕切りパネル	パーティ化粧合板	W	3,950 ×	D	40 ×	H	1,500	2
			W	4,700 ×	D	40 ×	H	1,500	2
6	モニターテーブル	三角 天板:メラミン化粧板及びパーティ合板 脚:金属脚	W	1,500 ×	D	680 ×	H	730	2
7	キャレルデスク	六角 天板:メラミン化粧板及びパーティ合板 脚:金属脚	W	1,025 ×	D	650 ×	H	720	6
8	L型デスク	メラミン化粧板及びパーティ合板	W	1,600 ×	D	1,200 ×	H	1,700	4
9	書棚	パーティ化粧合板	W	1,200 ×	D	350 ×	H	1,700	1
10	デスク上収納棚	パーティ化粧合板	W	1,400 ×	D	350 ×	H	980	6
11	キッチン収納	天板:メラミン化粧板	W	610 ×	D	595 ×	H	850	1
12	窓面デスク サイドパネル	天板:メラミン化粧板及びパーティ化粧合板 内部:ポリ合板	W	1,200 ×	D	30 ×	H	1,700	4
13	二重窓建具	三枚引き戸 建具及び枠:杉無垢材 羽目板:中空ポリカーボネート	W	2,370 ×	D	140 ×	H	1,765	4



※パーティ合板はすべてKOSKISEN社のフィンランドパーティ合板を使用するものとする。  
 ※木材部分はすべてCL(クリアラッカー)仕上げとする。  
 ※メラミン化粧板は、すべてアイカ工業社製 アイカラビアン「JC-2213K」を使用するものとする。  
 ※タイルカーペットは、すべて堀田カーペット製「HDC-601-19」を使用するものとする。  
 ※いずれの什器も、解体・組み立てが容易に行える構造であることとする。

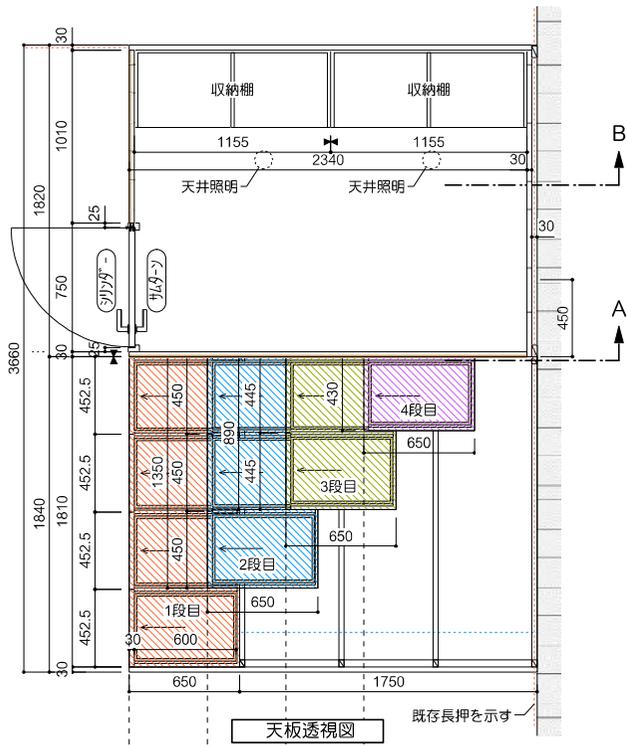


天板透視図 既存長押を示す

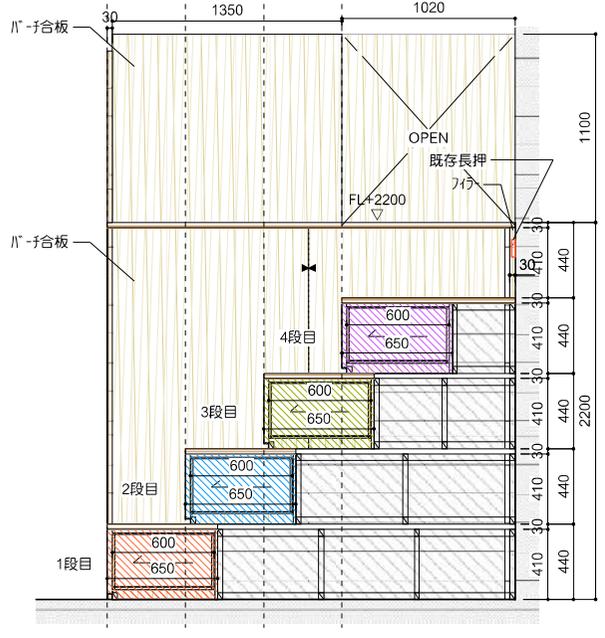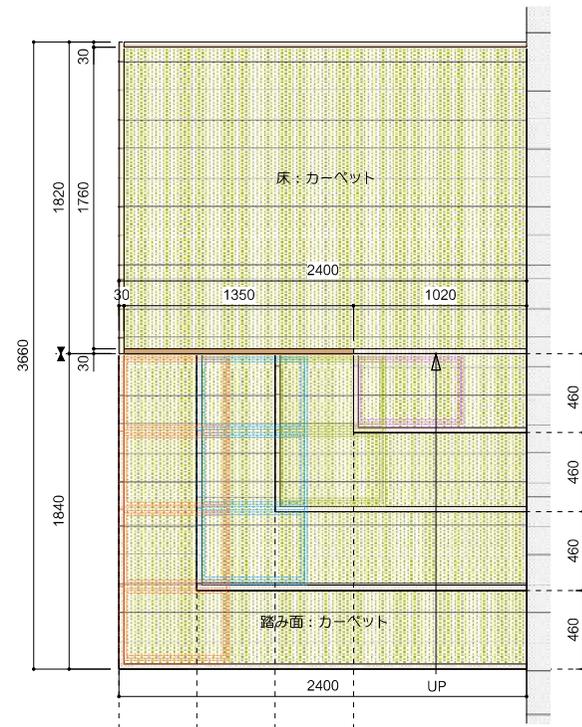

A部断面図

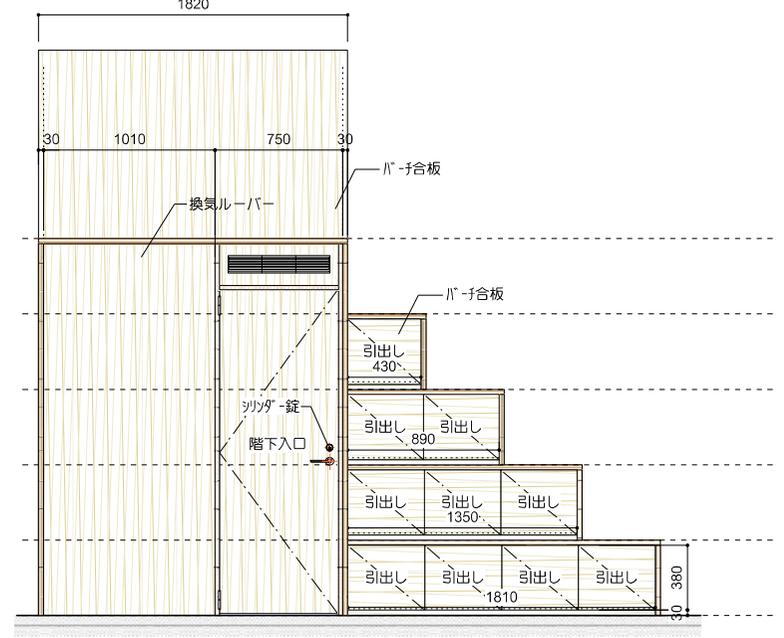
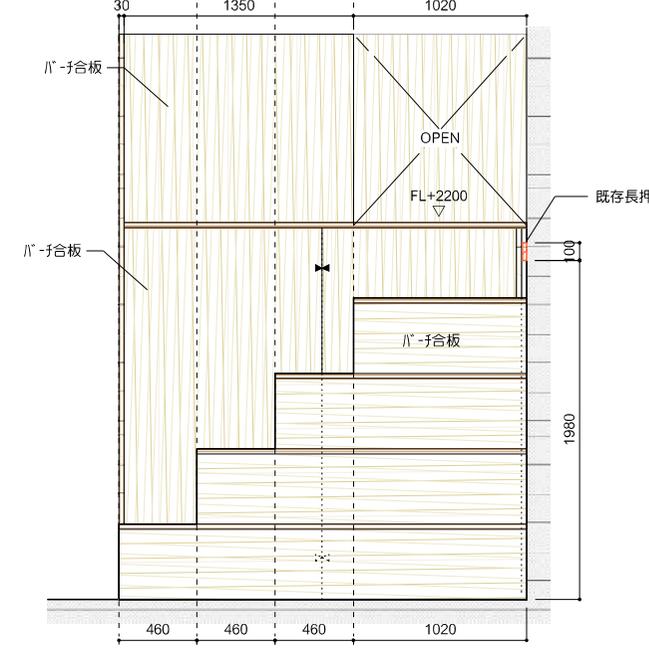


B部断面図

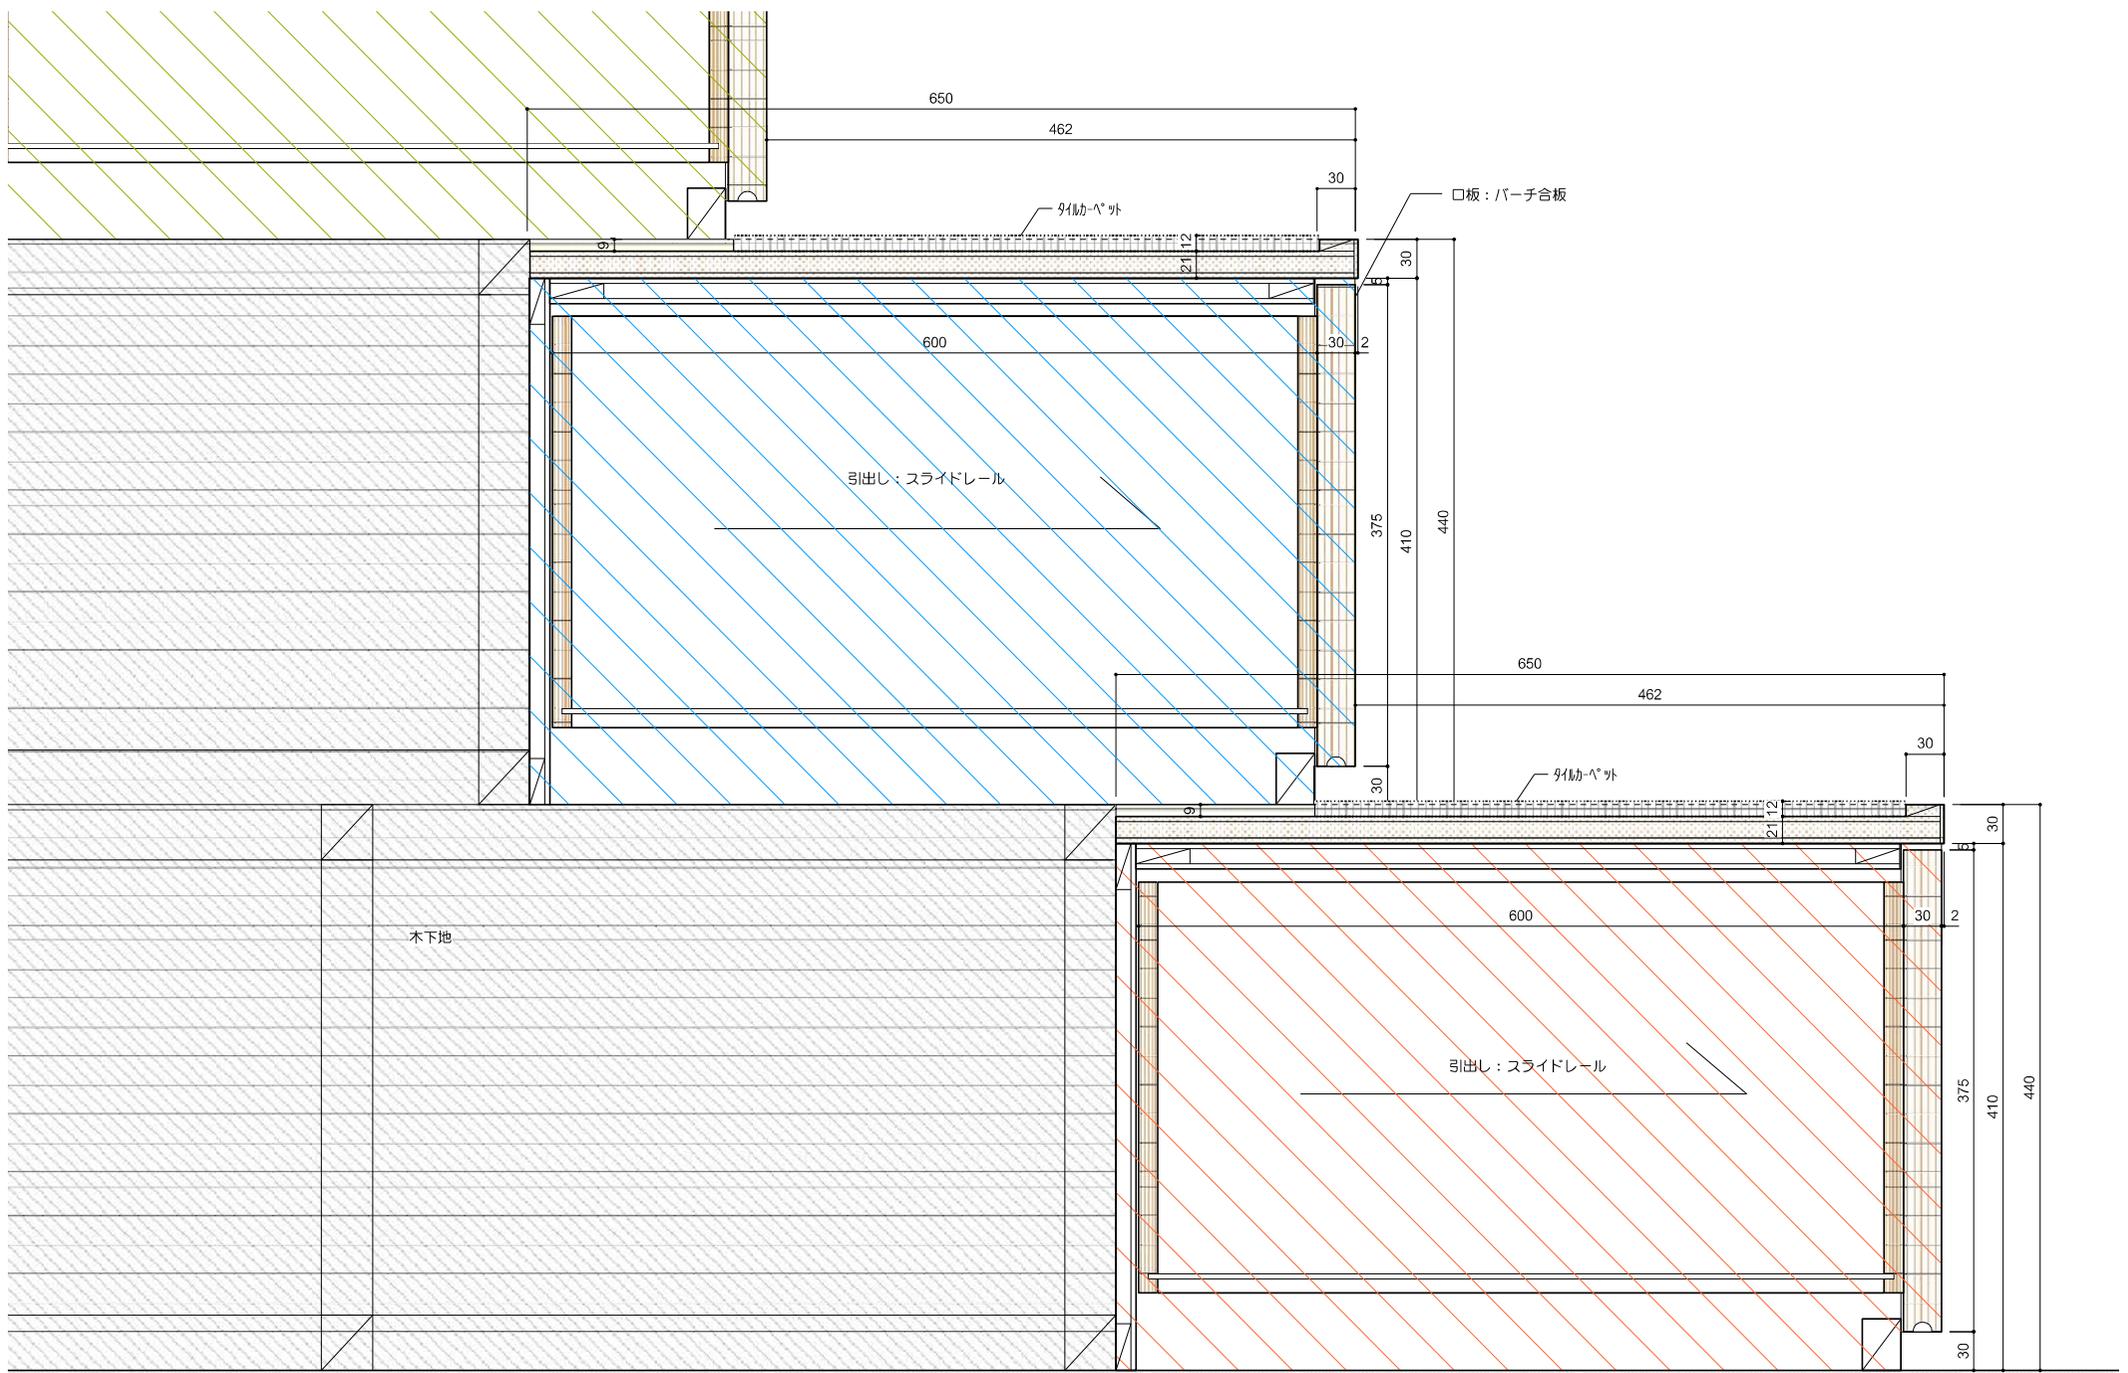

1. ブース1






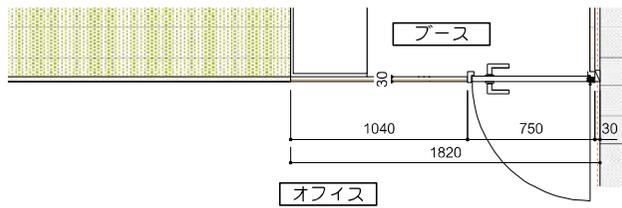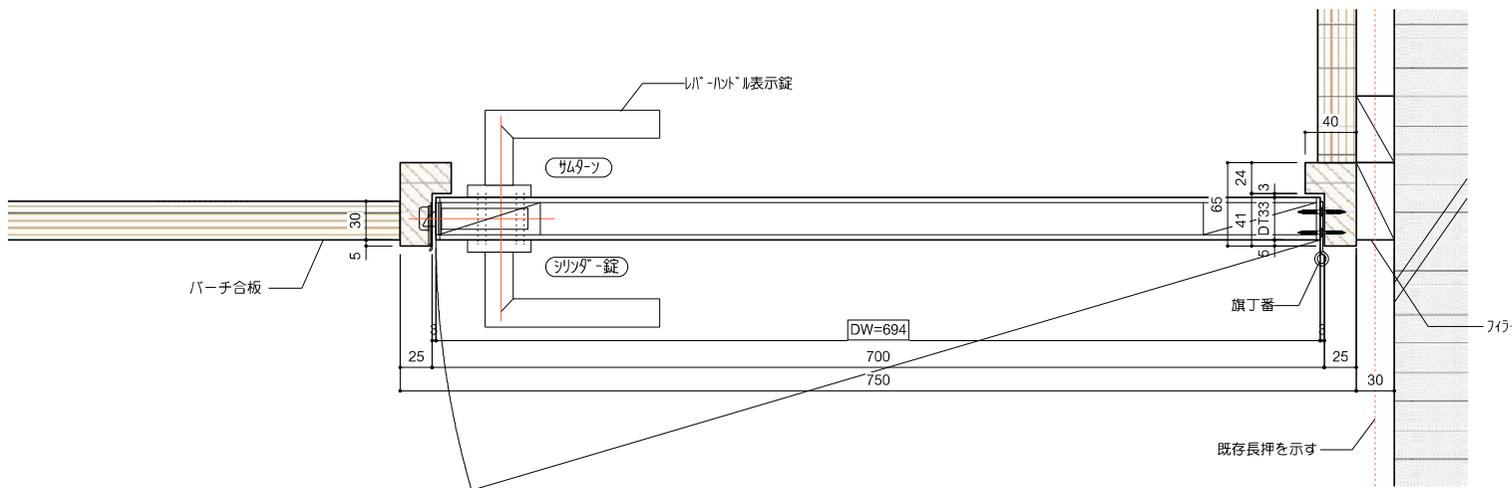


符合	数量	1
型式	片開き戸 見込	33mm
仕上	パーチ化粧合板 フラッシュ CL	
取付場所	プース出入口	
金物	旗丁番	
レバー	レバー union UL291-688S	
錠	シロッコ錠 union MCS	
ルーバー	フビ化学工業 IASカットN7色	
レール		
戸当り		







レバー union UL291-688S

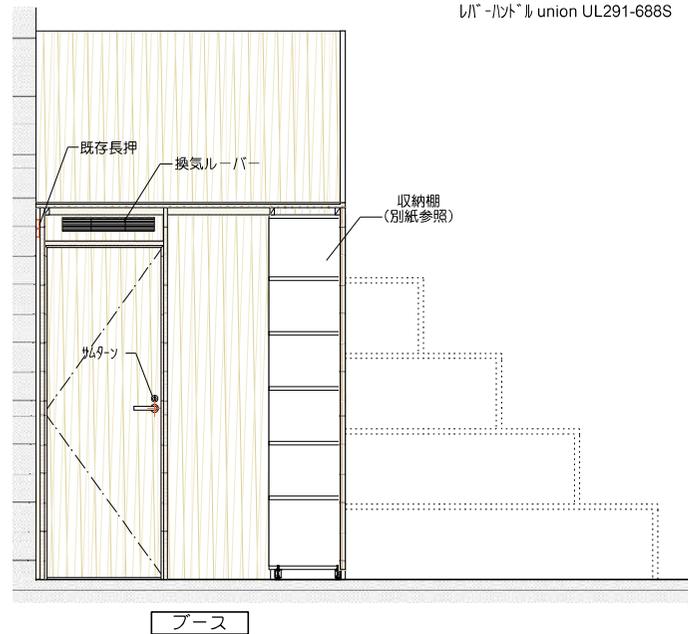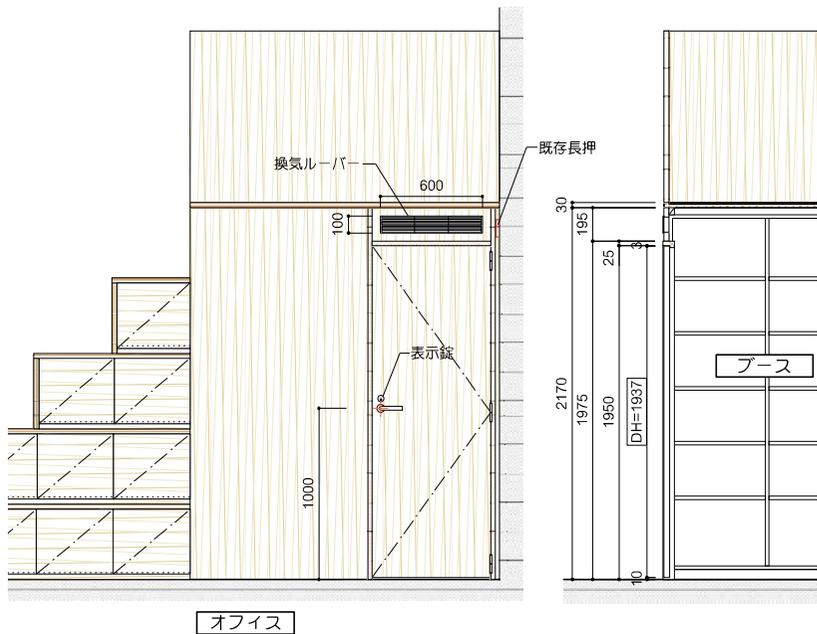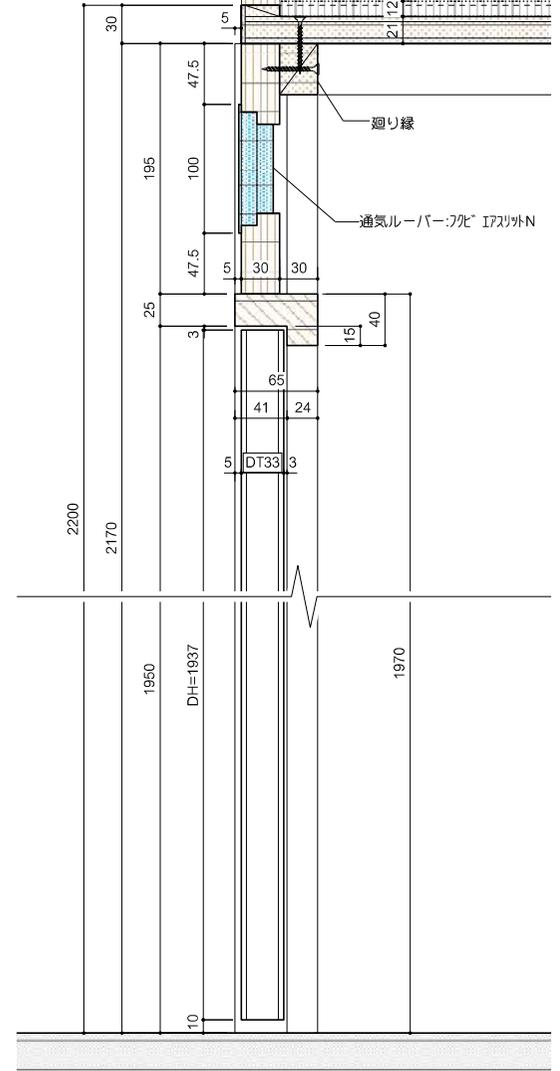

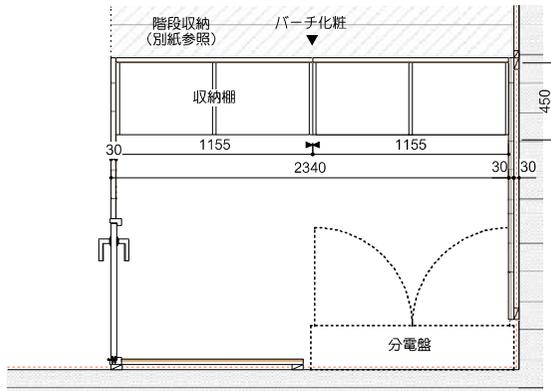

仕様	
天板	シナ合板 フラツシュ t=20mm
棚板	シナ合板 フラツシュ t=20mm
背板	バー化粧化粧合板
家具金物	棚タボ
	アジャスター

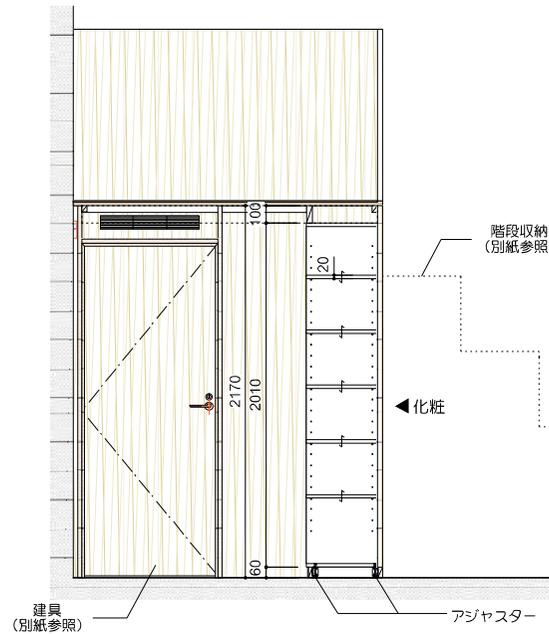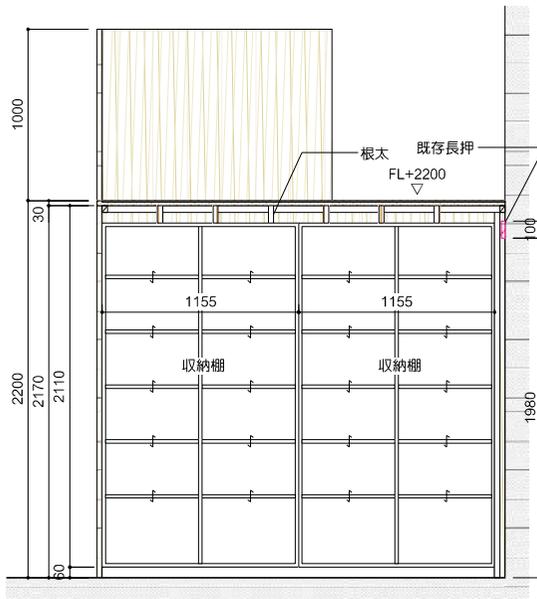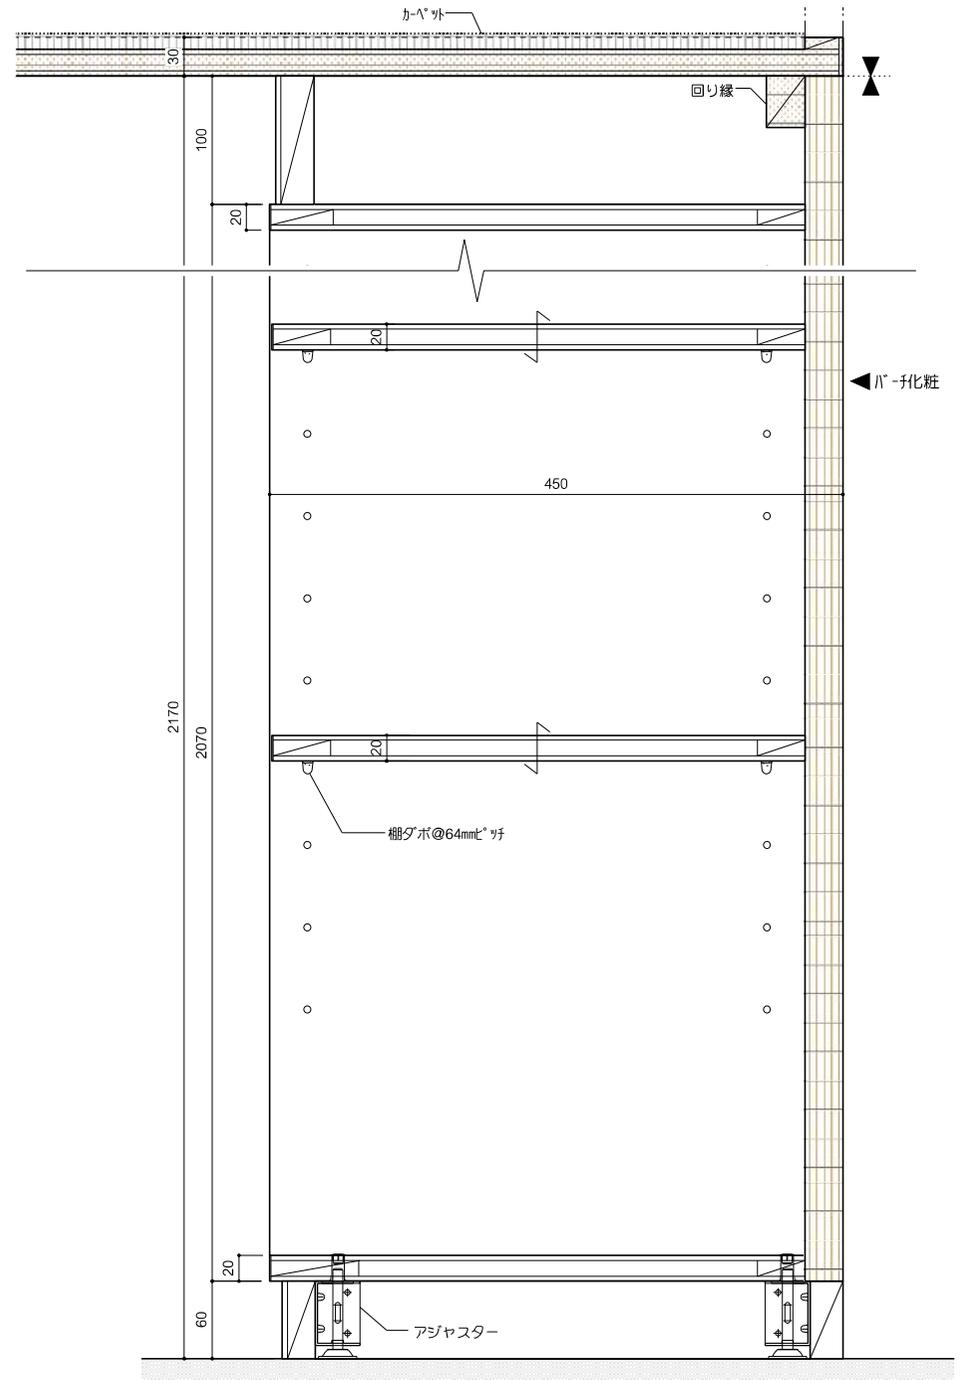


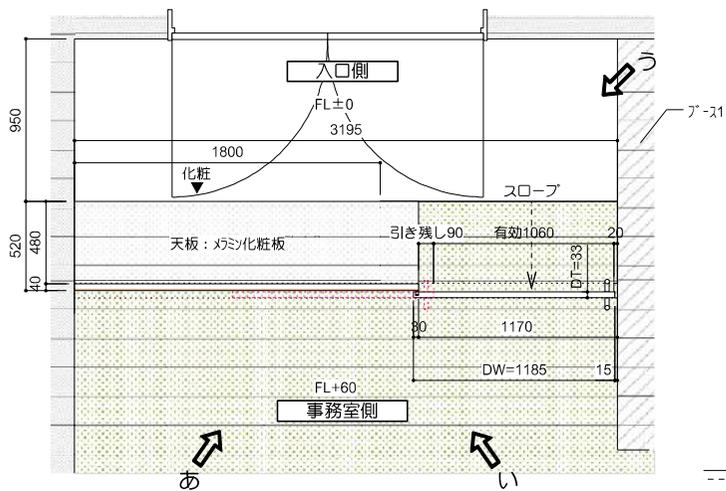


仕様	
天板	マニラ化粧板JC-2213K 木口パ-子合板(横縞)
仕切りパ-ル	パ-子化粧合板
腰	パ-子化粧合板
家具金物	引手: 面付引手: 種: LAMP 508-22 扉金物: ATOM APD 2way引手: 種: 金物: ATOM FG-950 ドアハンドル: 引手: LAMP 538-60ML-99 脚金物: LAMP APK-1種




a部詳細図 S 1:4

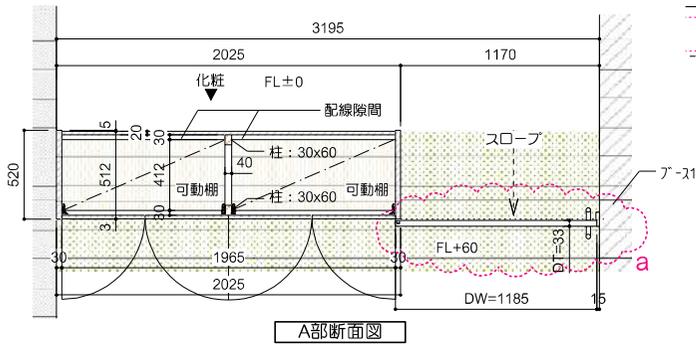


A部断面図

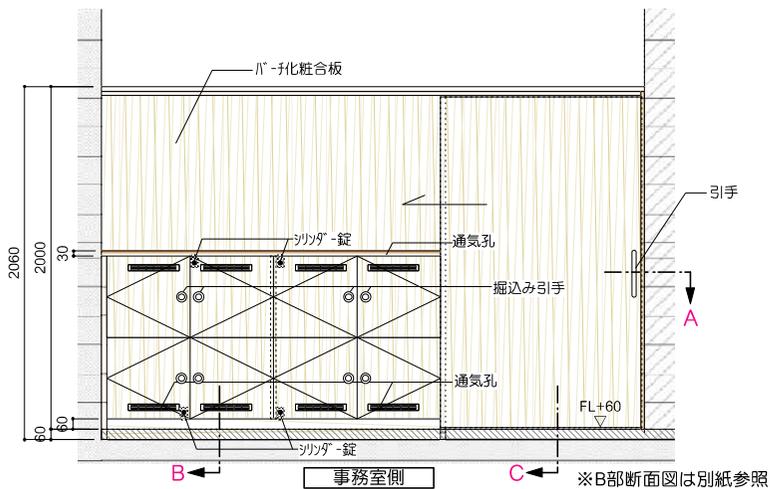

※B部断面図は別紙参照

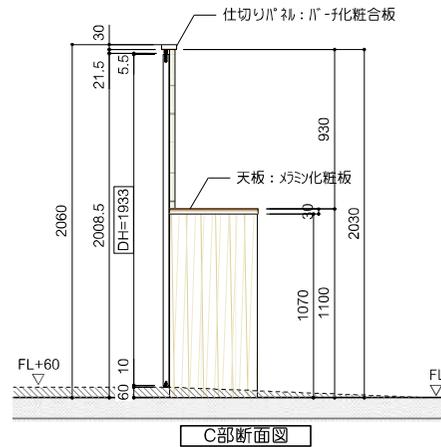


C部断面図

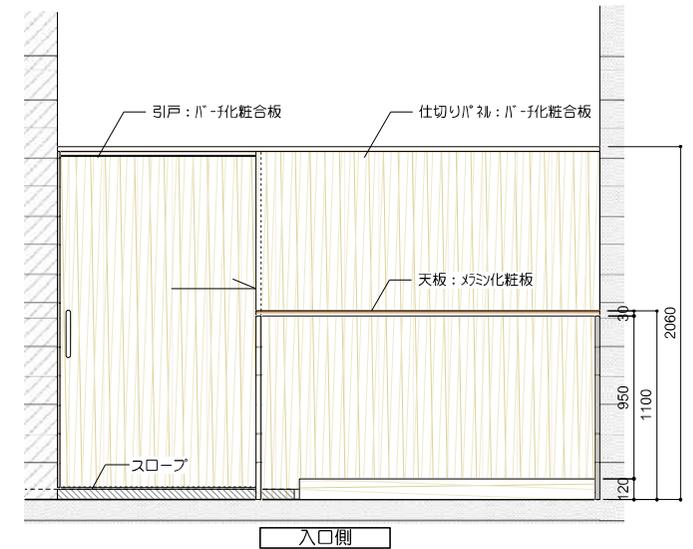


入口側

### 3. 受付パーティション




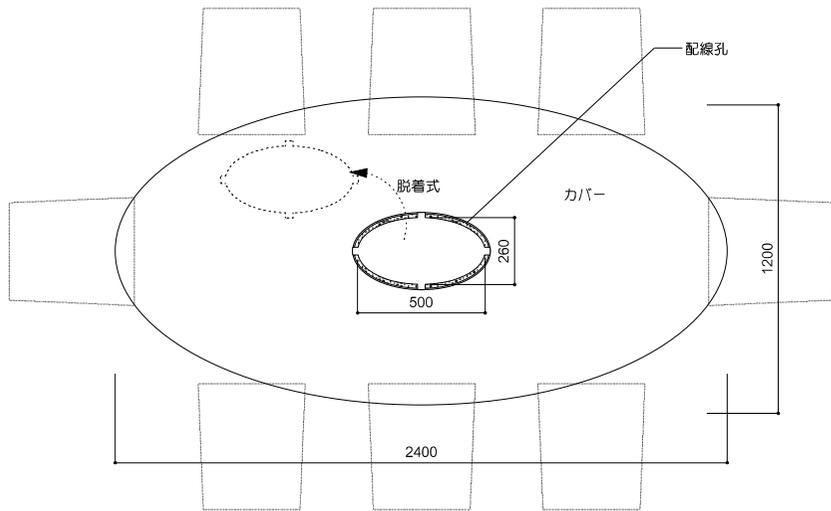


仕様	
天板	メラミ化粧板JC-2213K 木口肌 合板(横筋)
脚	無垢材 塗装
家具金物	

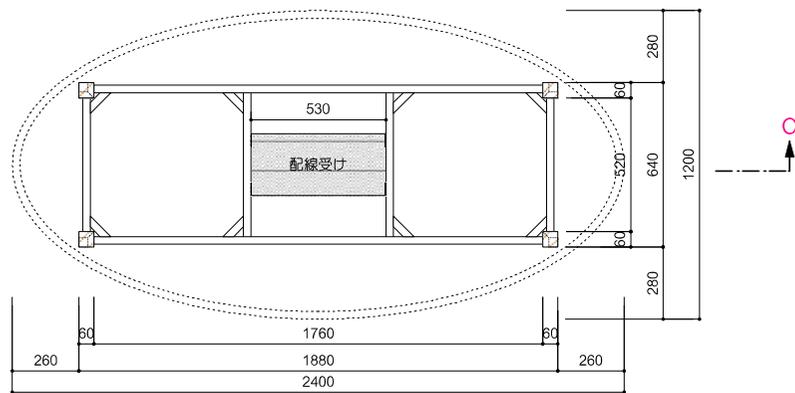

A部断面図

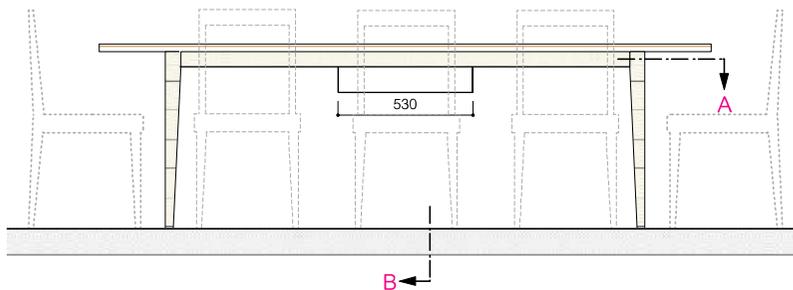




B部断面図

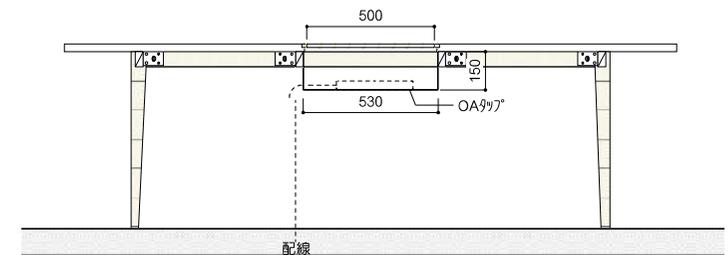






C部断面図

4. 打合せテーブル



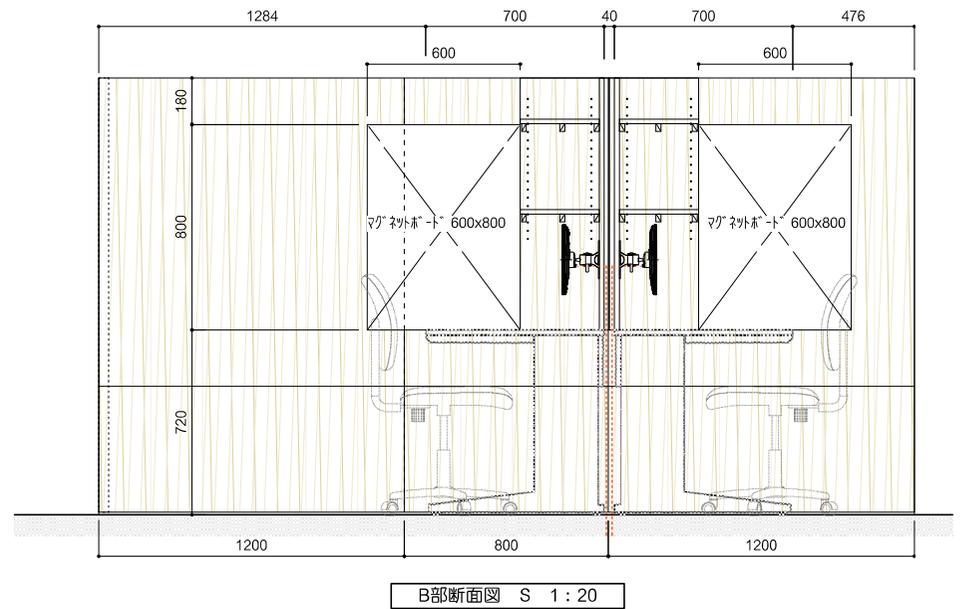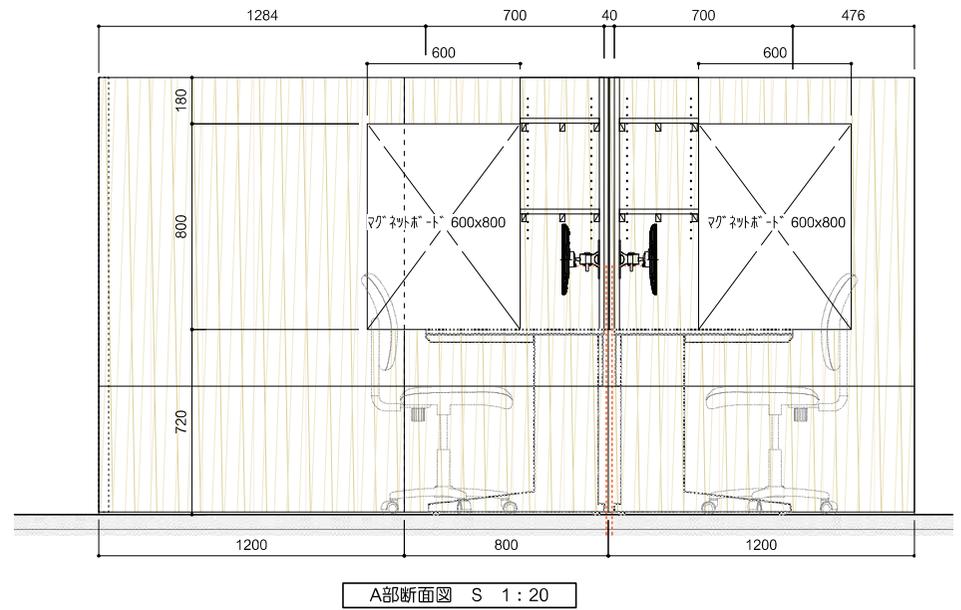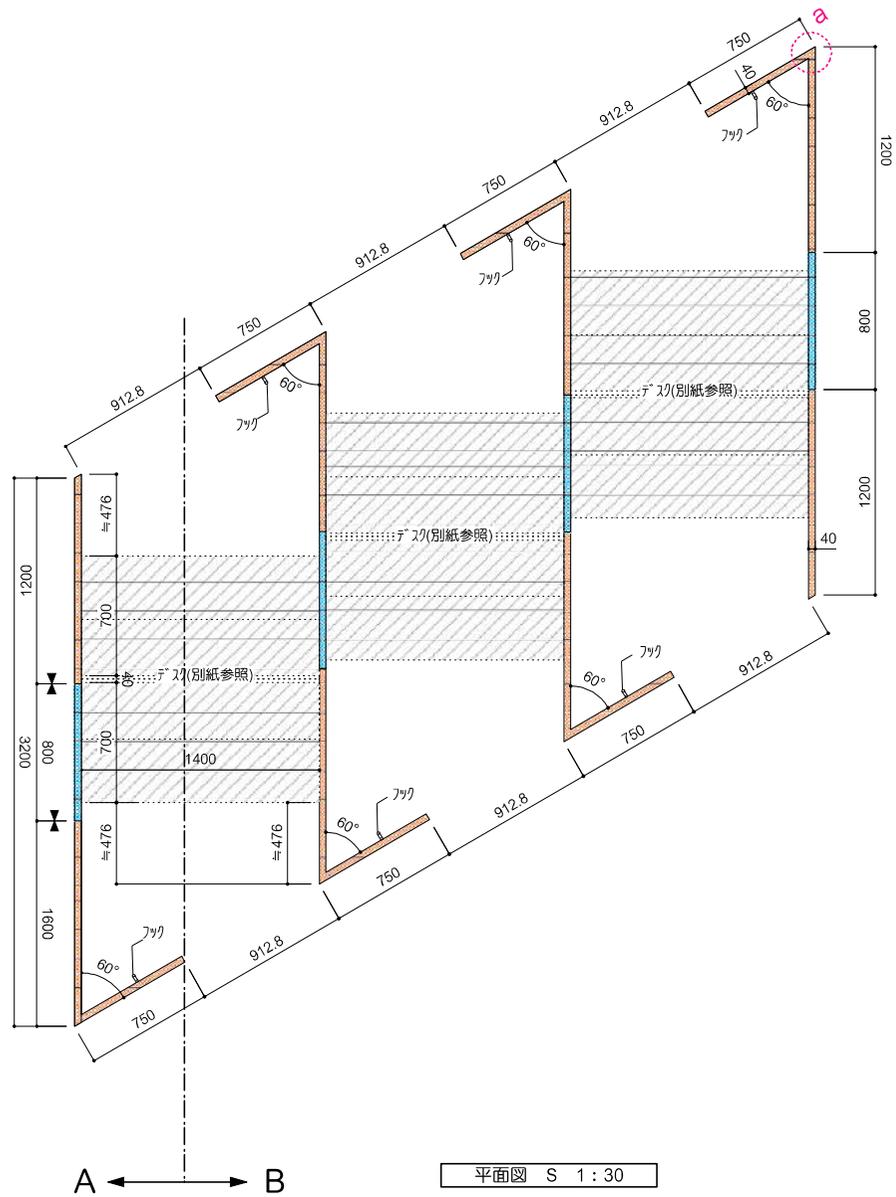




仕様	
天板	メラミ化粧板JC-2213K 木口UV-付合板(横層)
脚	金物：大和金属 ジョイント-φ50φ
家具金物	

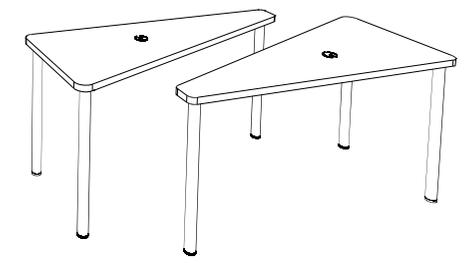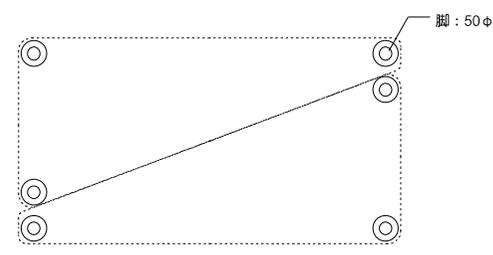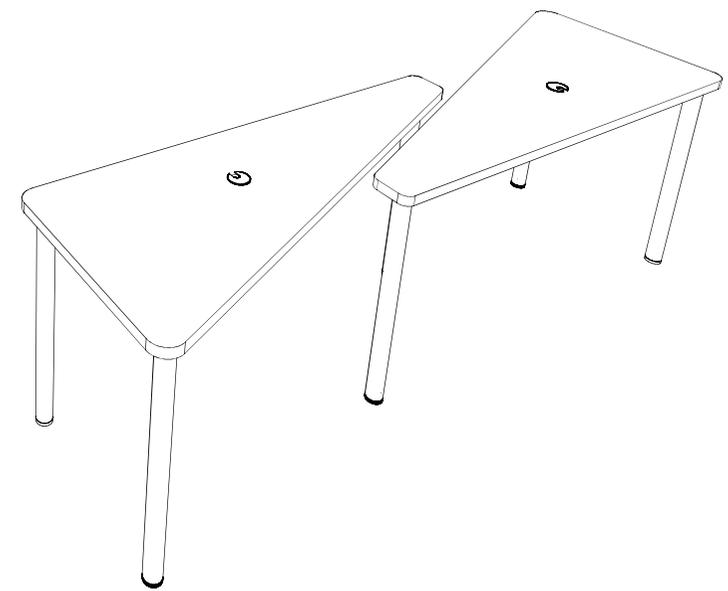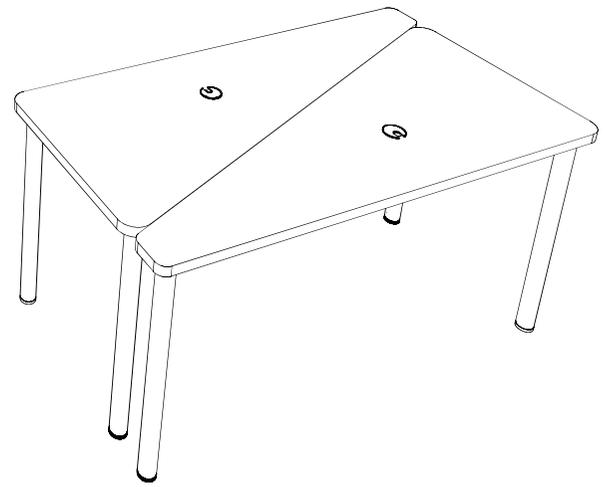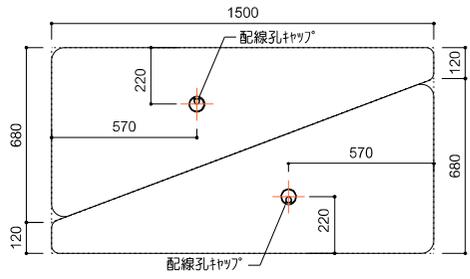







6. モニターテーブル

仕様	
天板	ミネ化粧板JC-2213K 木口:パ-合板(積層)
家具金物	金物組 天和金属 312° L50φ

数量：6台

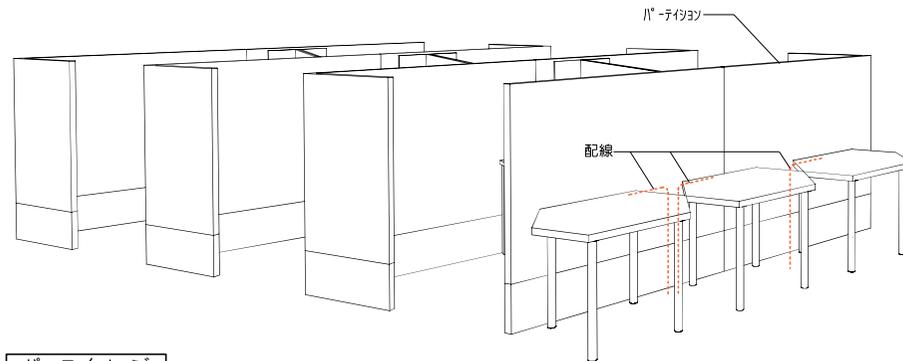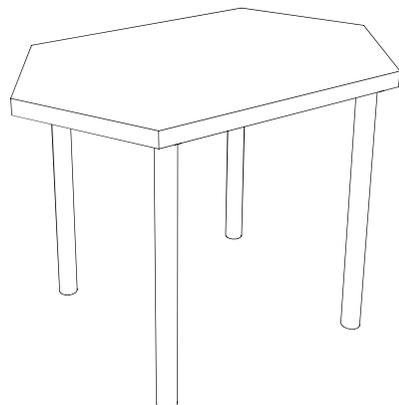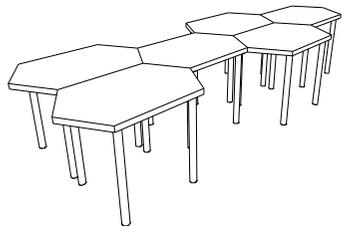


パースイメージ

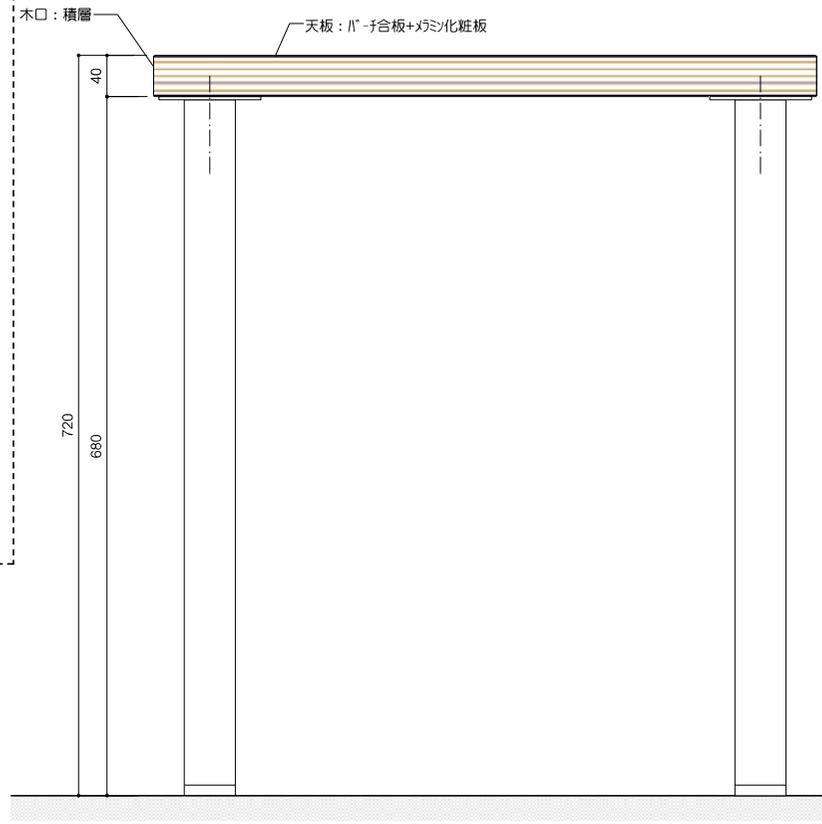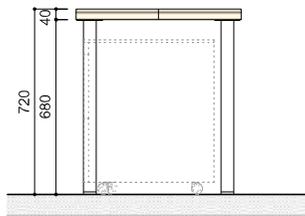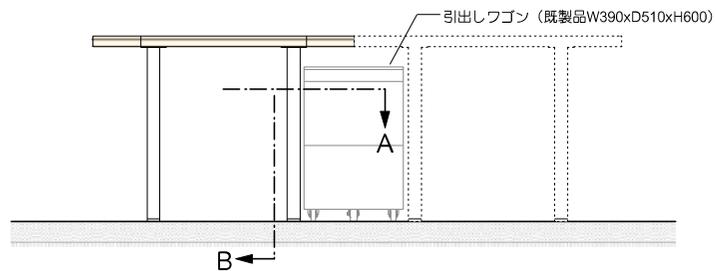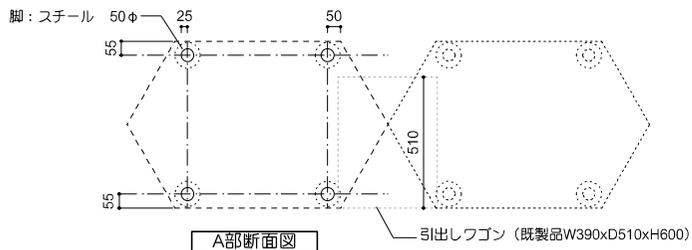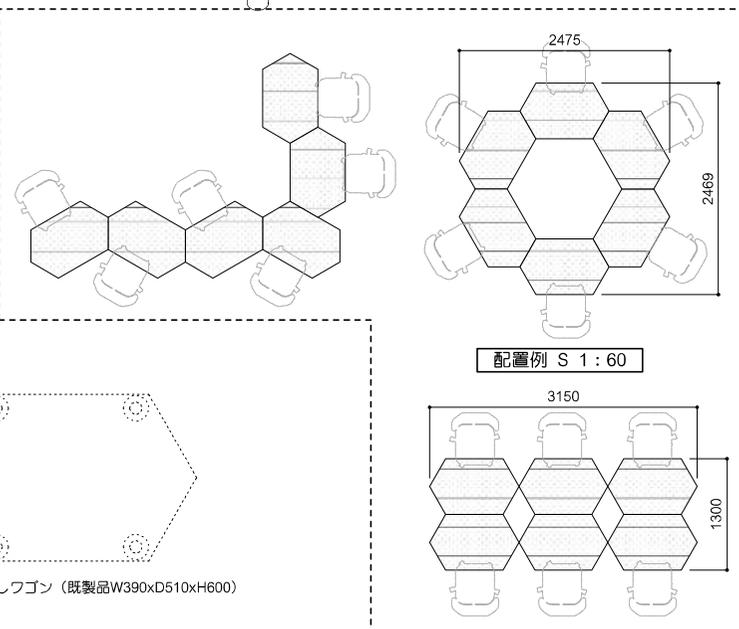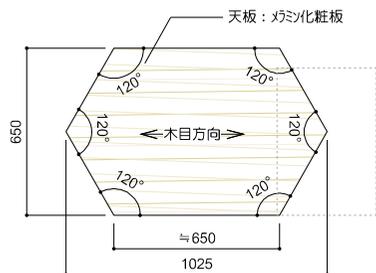


B部断面詳細図 S 1:5




7. キャレルデスク

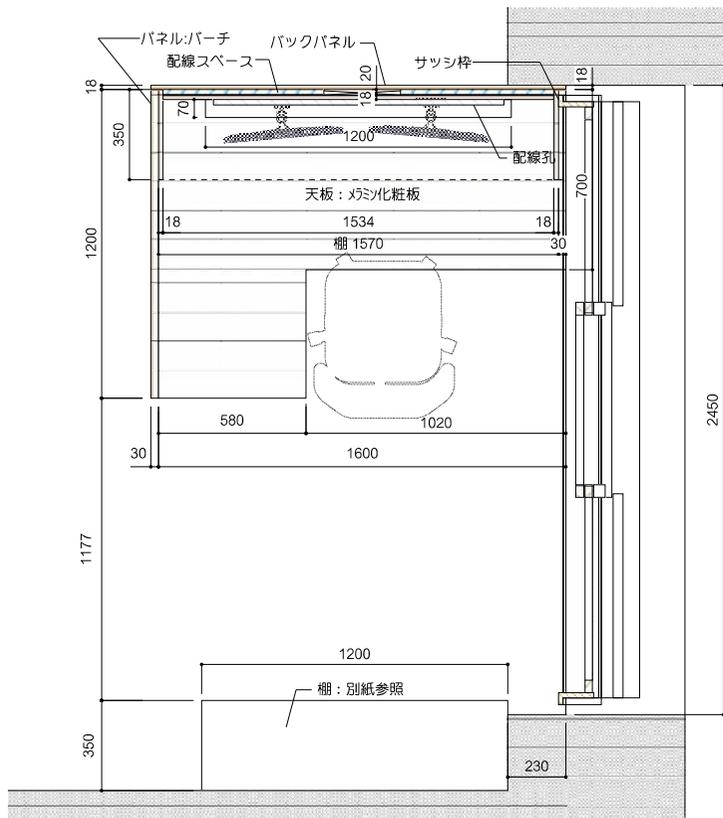


A部断面図

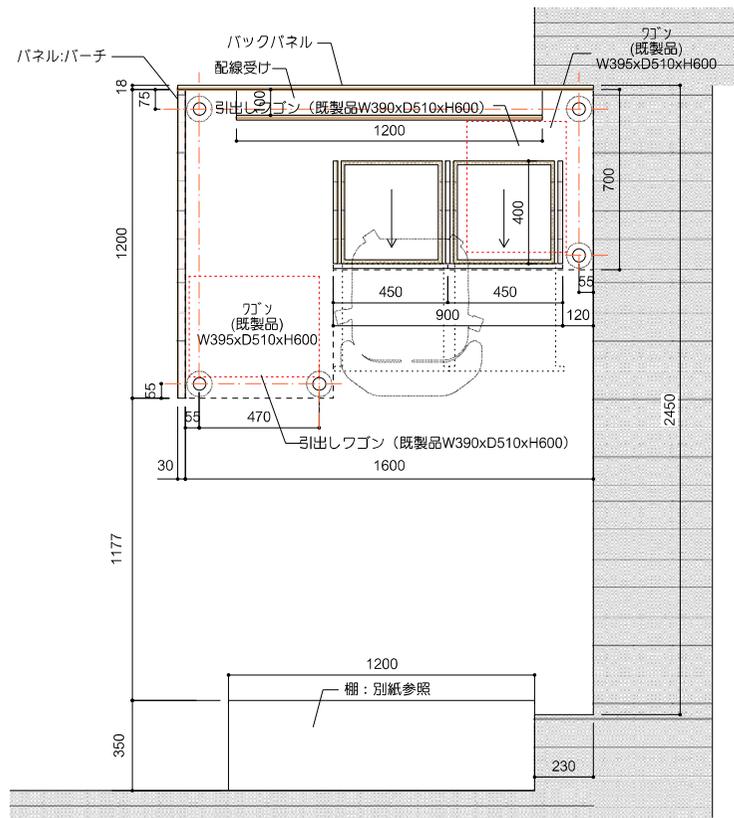

B部断面図

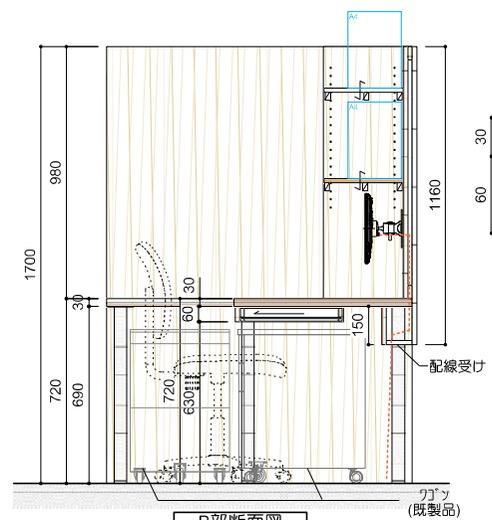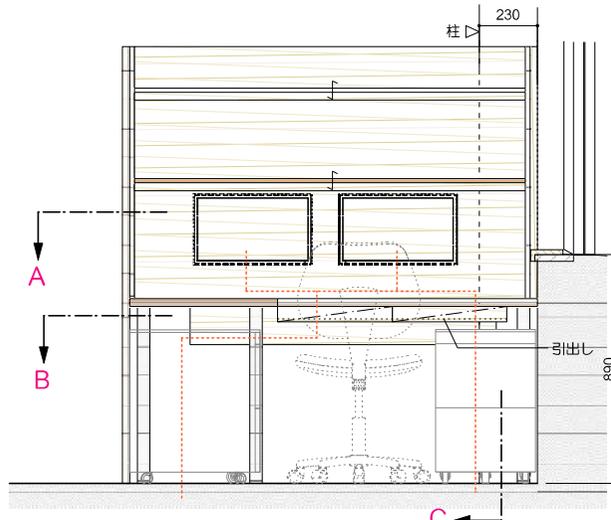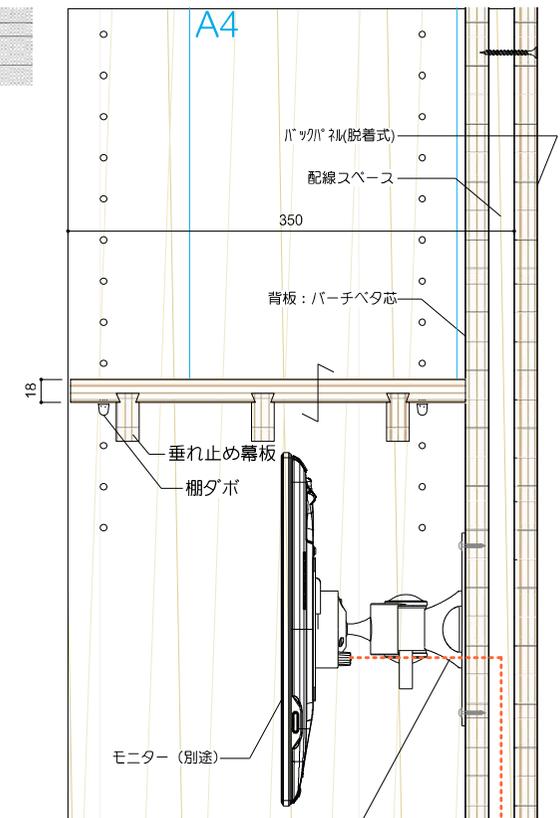


B部断面図 W395xD510xH600

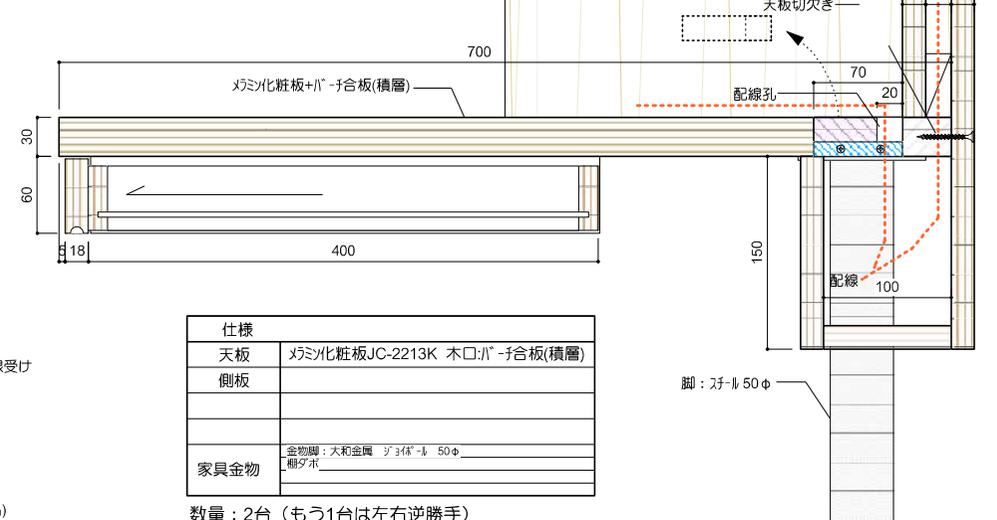


仕様	
天板	メラミン化粧板JC-2213K 木口パーティ合板(積層)
側板	
家具金物	金物脚:大和金属 ショール50φ 棚ダボ


数量:2台(もう1台は左右逆勝手)

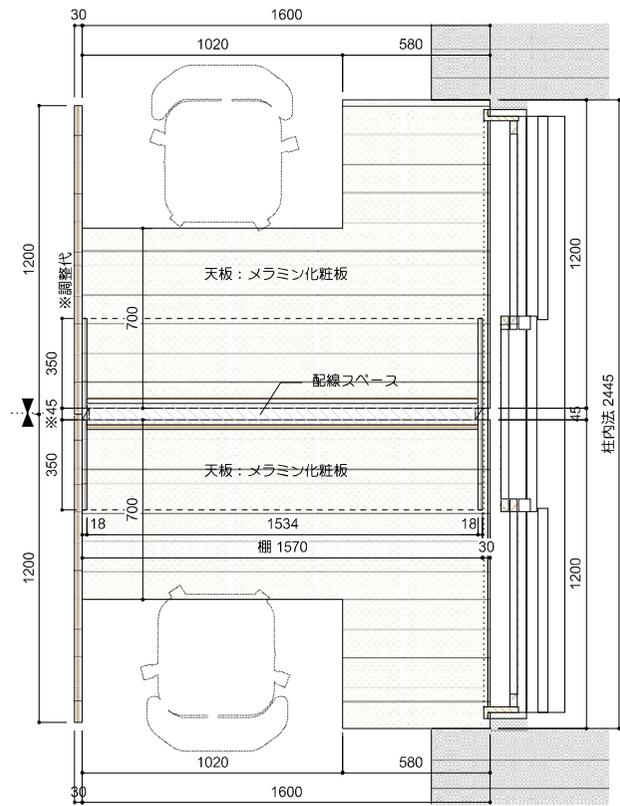


A部断面図

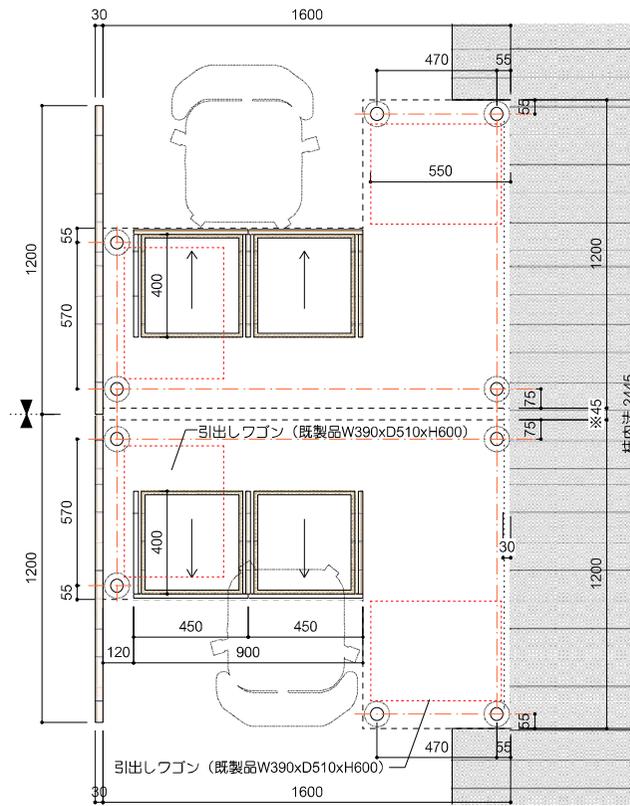


B部断面図

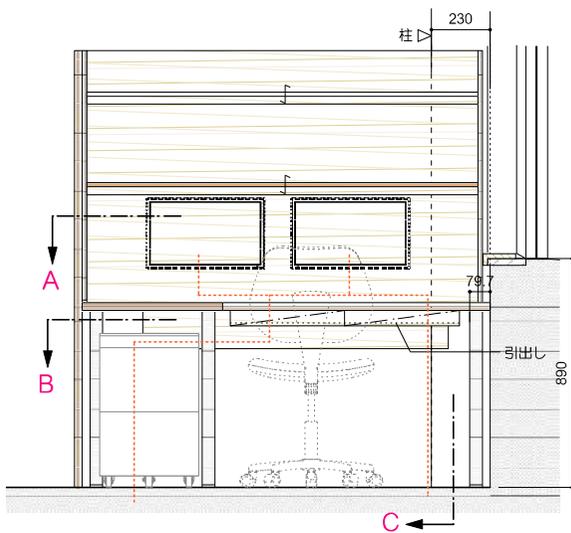

C

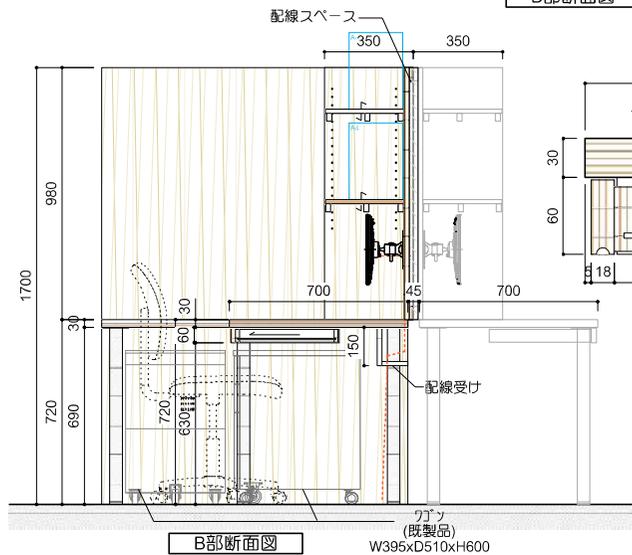




B部断面図

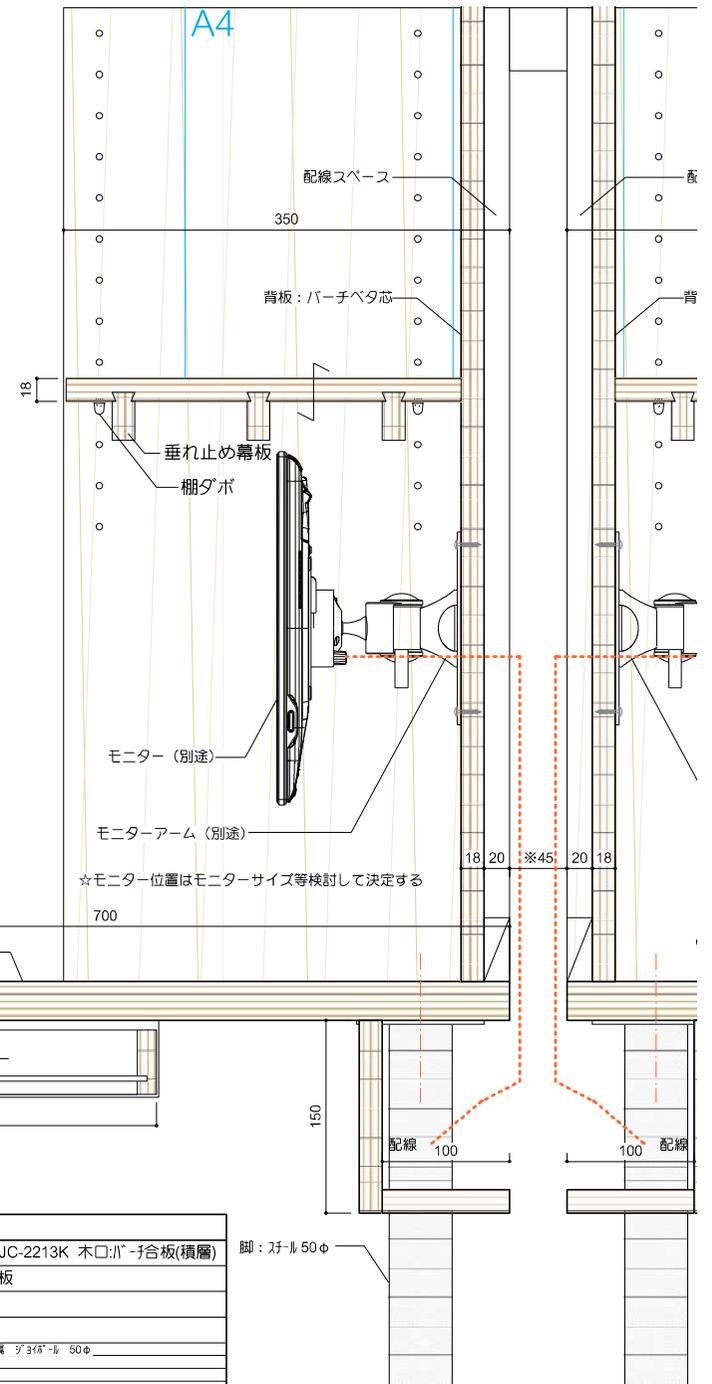




仕様	
天板	メラミン化粧板JC-2213K 木口H-合板(積層)
側板	H-化粧合板
家具金物	金物脚:大和金属 ショール 50φ 棚ダボ

脚: シール 50φ

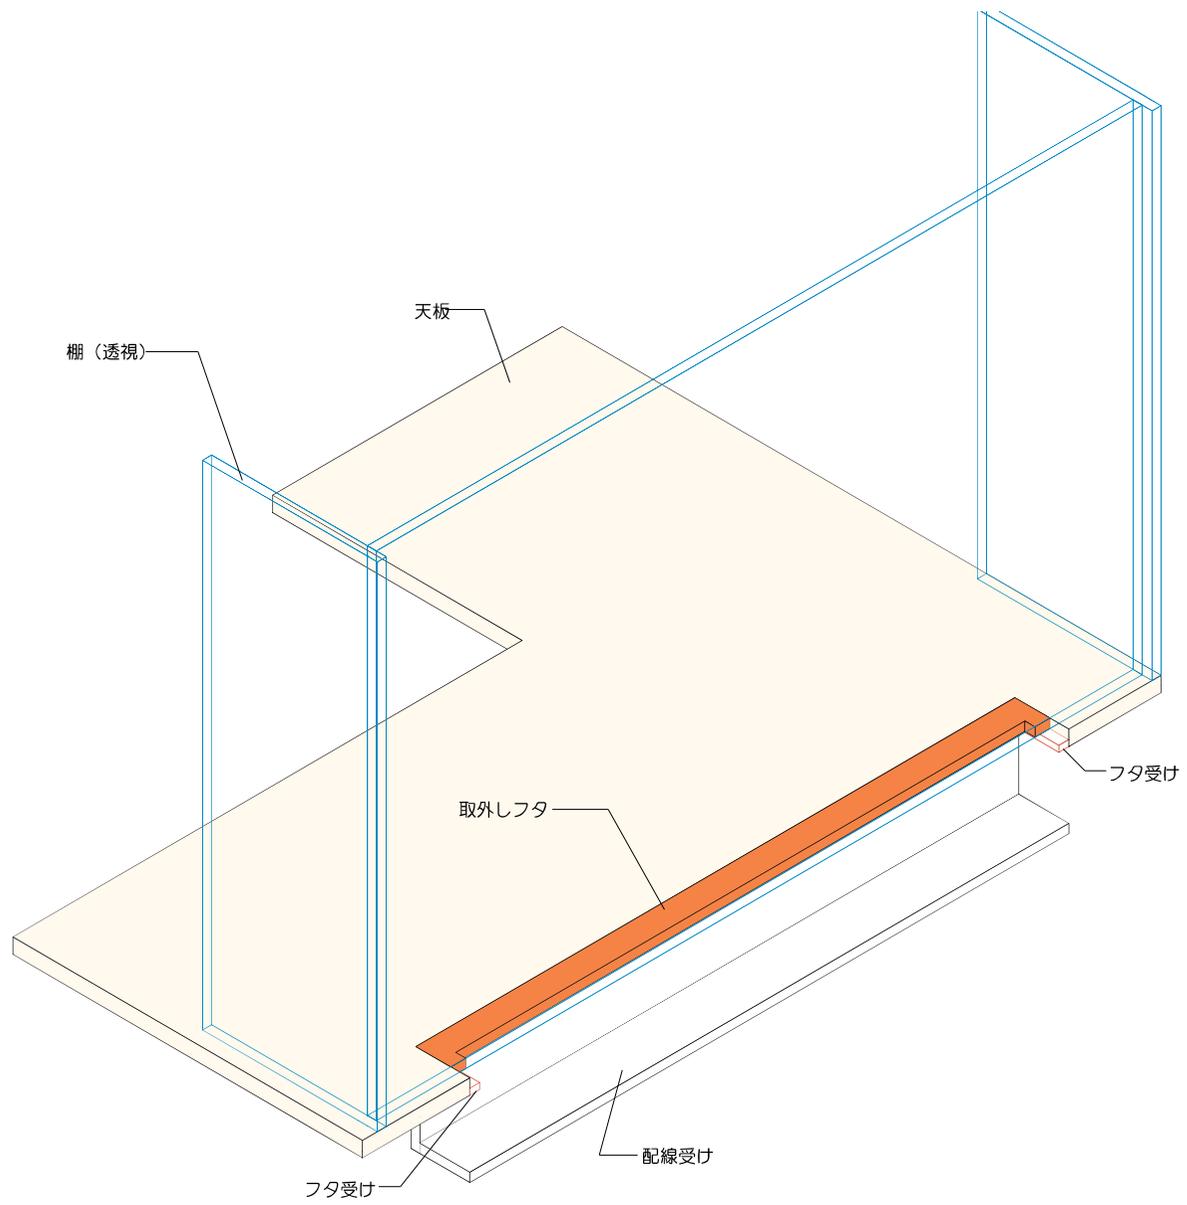


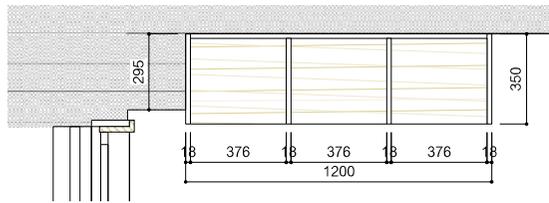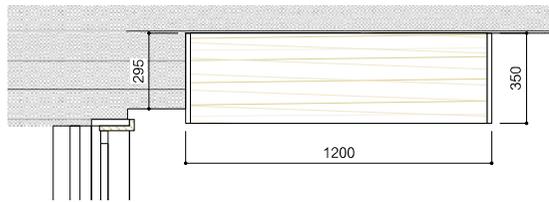

仕様	
側板	バーチ化粧合板
棚板	バーチ化粧合板
家具金物	棚ボ

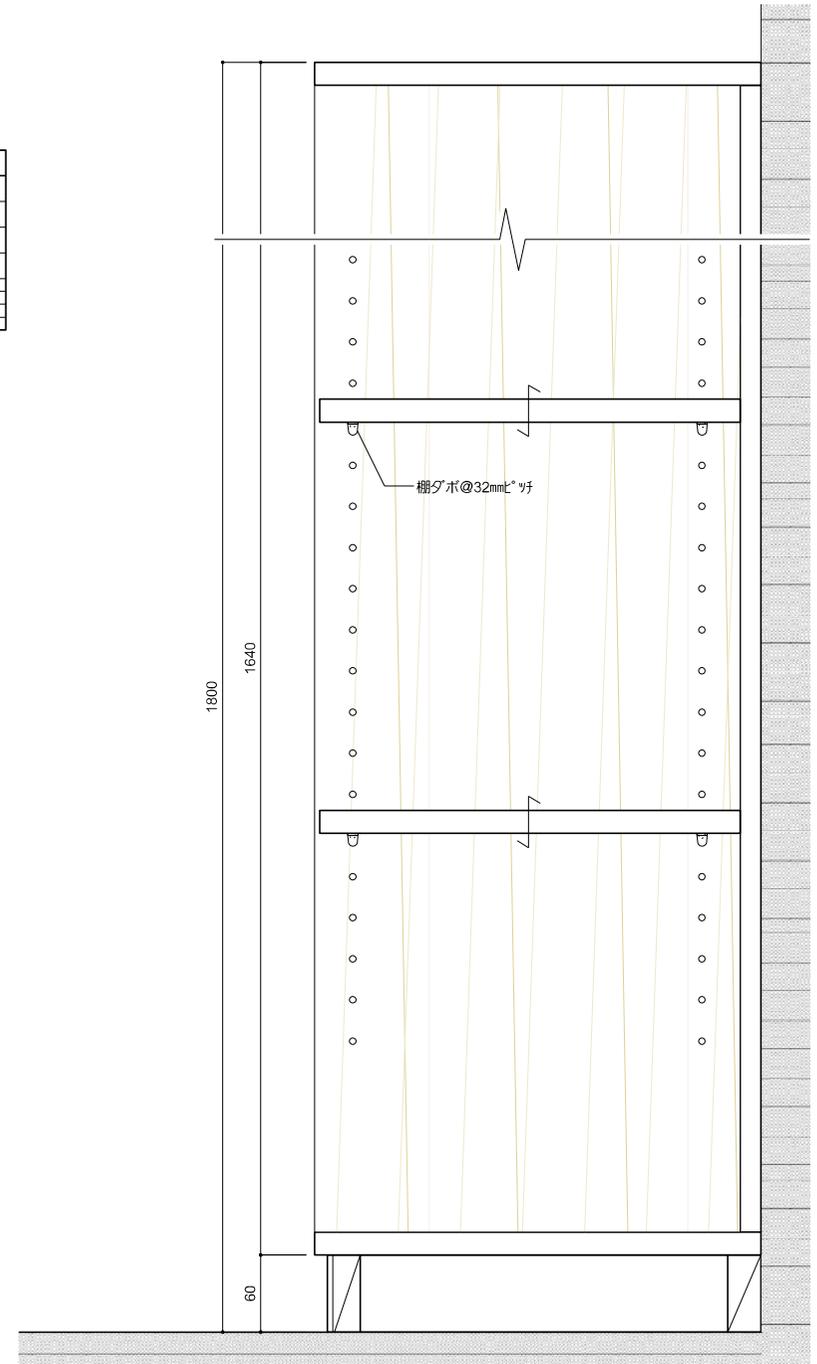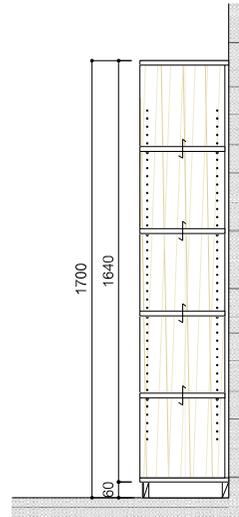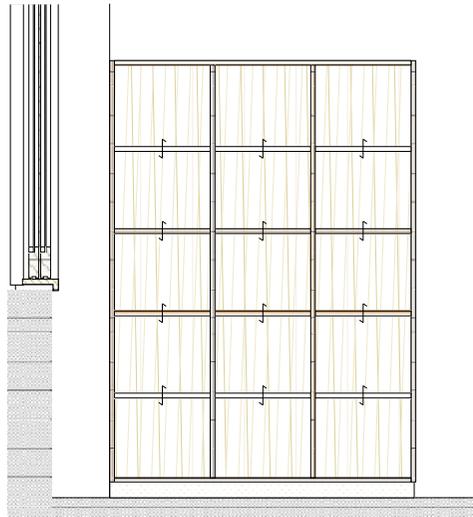


B部断面詳細図 S 1:4



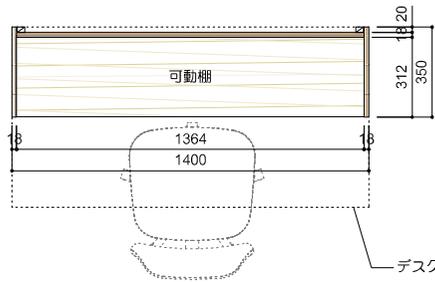


仕様	
棚板	バーチ化組合板
側板	バーチ化組合板
背板	バーチ化組合板
家具金物	棚ダボ



数量：6台

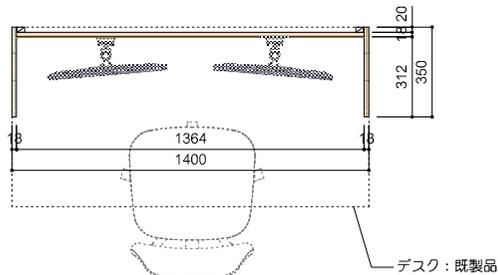


A部断面図

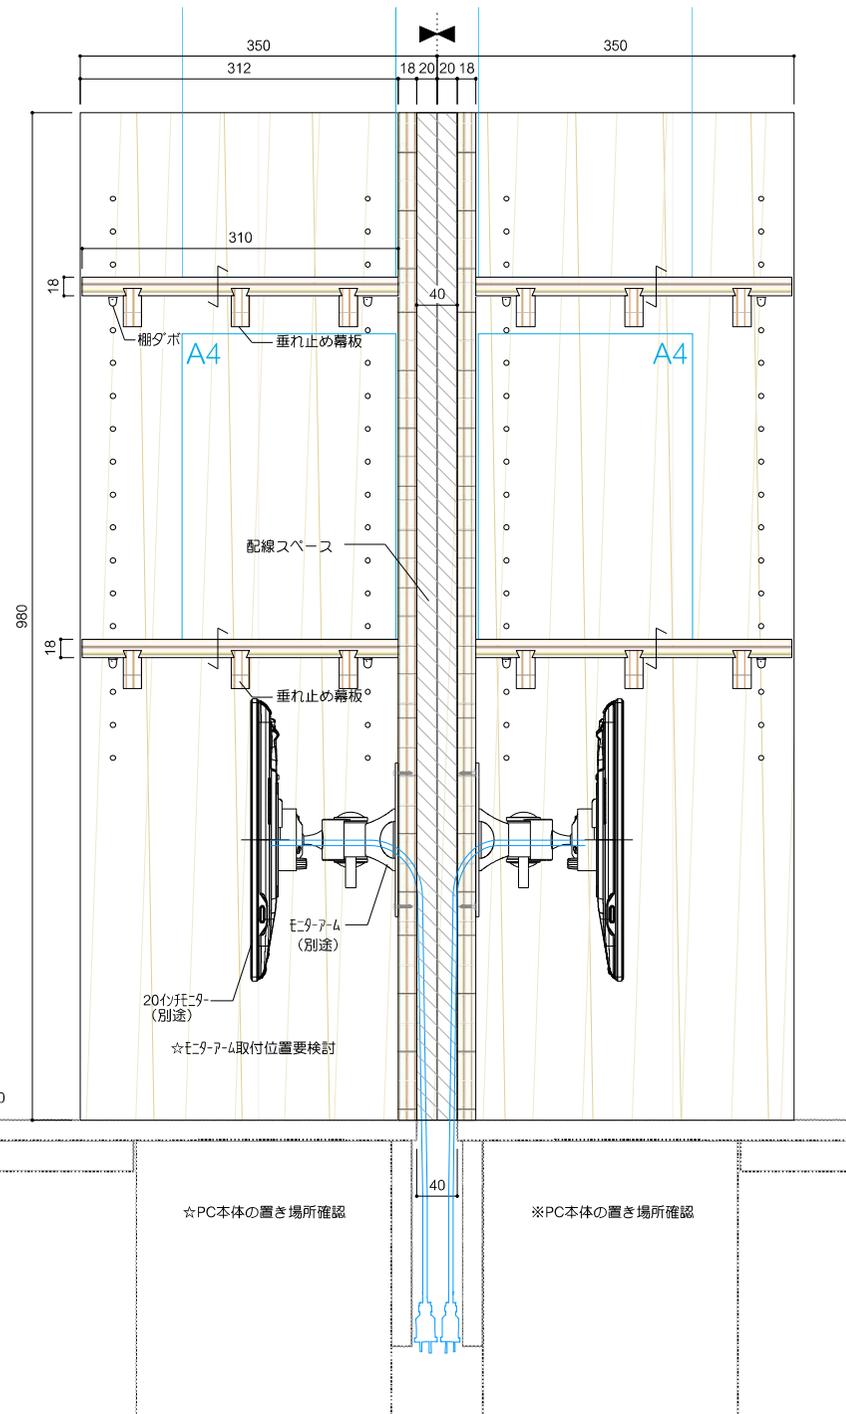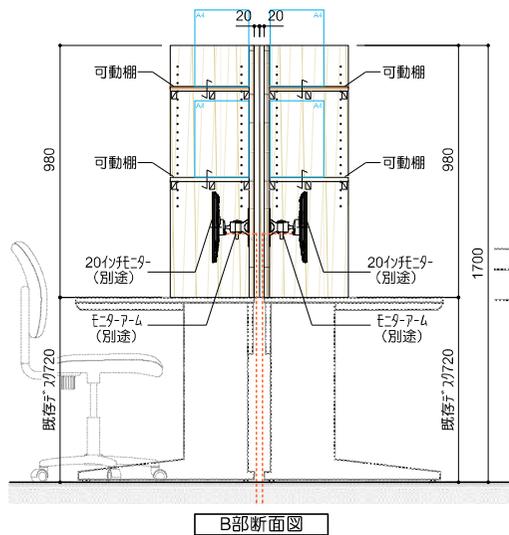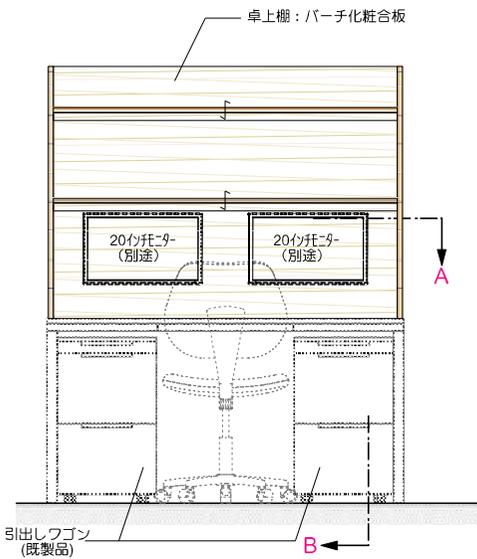


10. デスク上収納棚

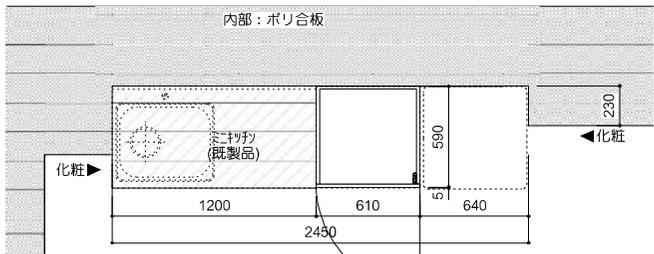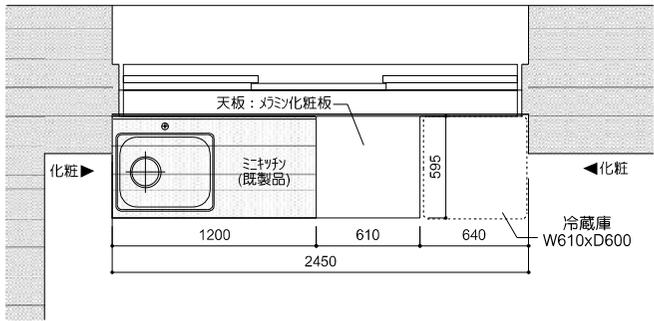



A部断面図

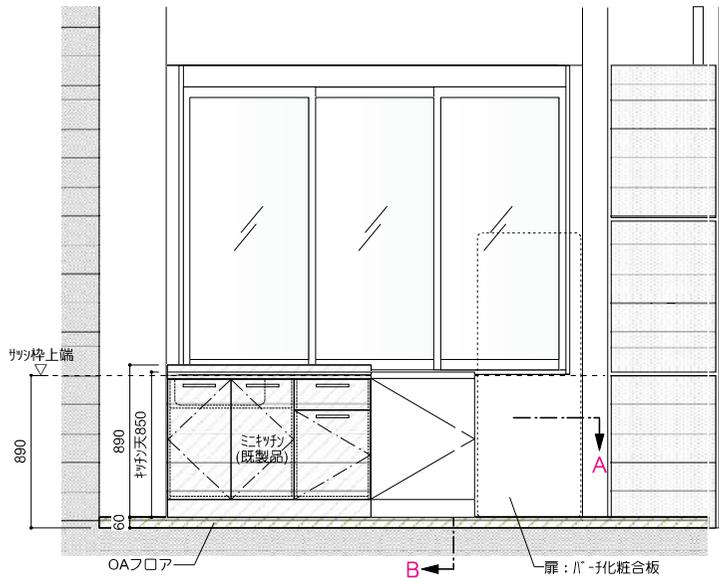

仕様	
天板	マミノ化粧板JC-2213K 木口:H-合板(積層)
側板	ポリ合板
内部	ポリ合板
家具金物	スライド丁番 棚ダボ



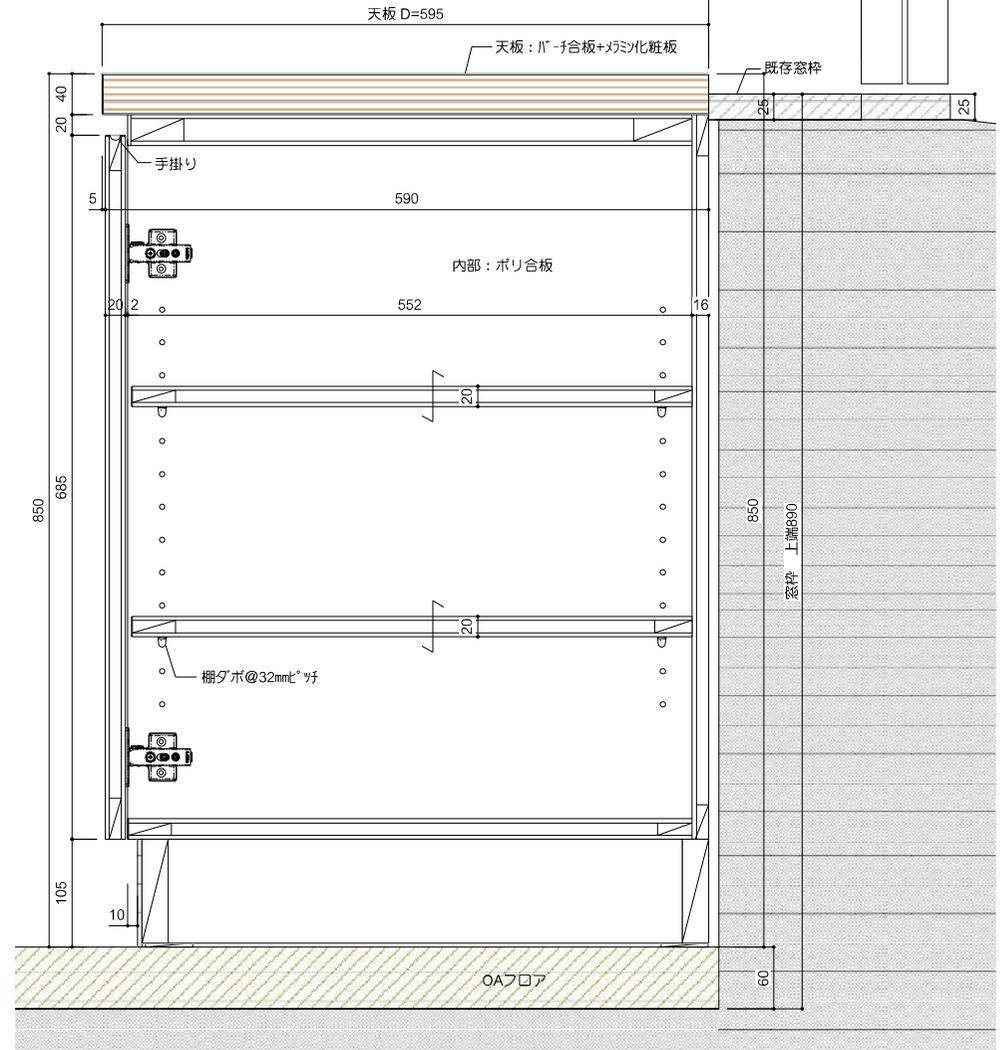


B部断面詳細図 S 1:5

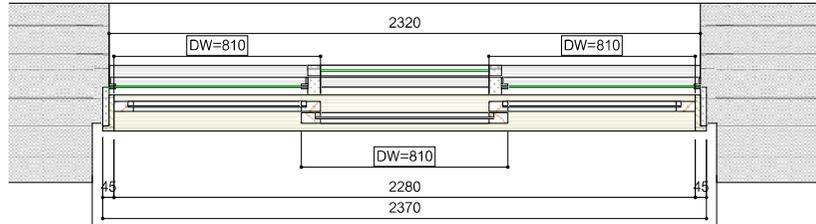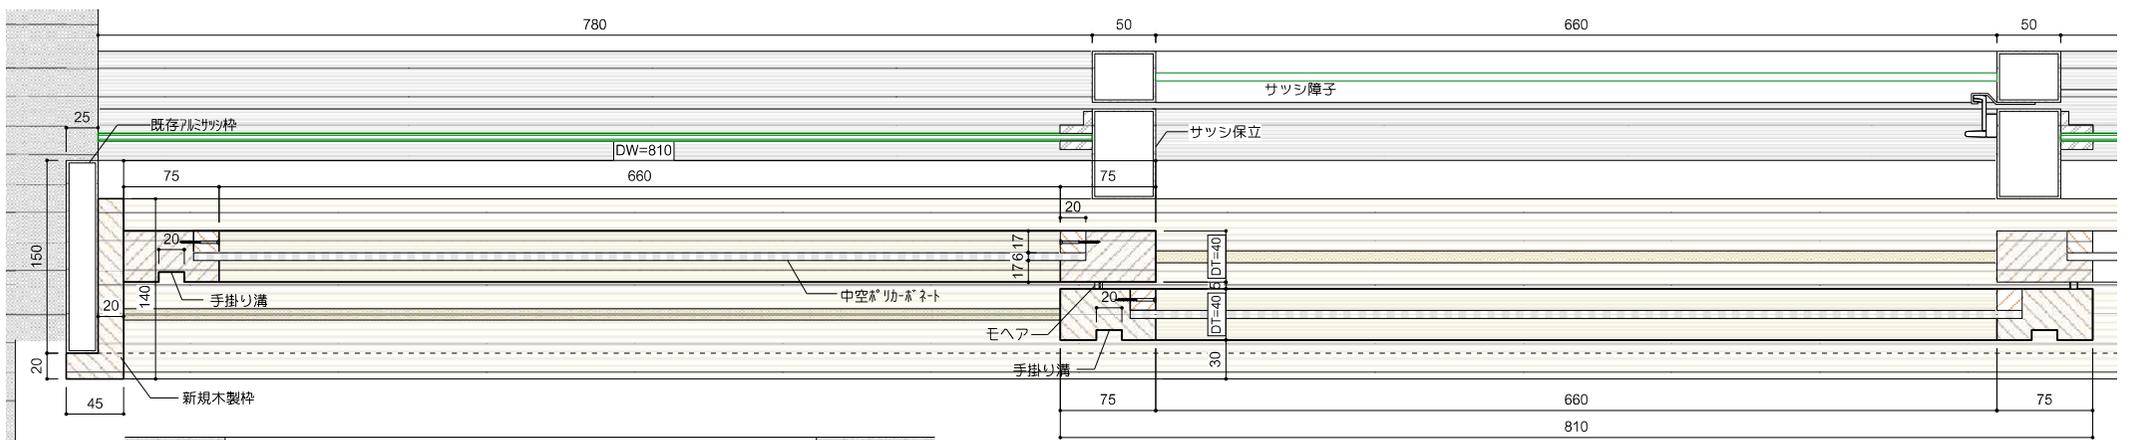


仕様	
建具	杉 無垢材
枠	杉 無垢材
羽目板	中空ポリカーボネート
家具金物	

数量：4組（本図で1組とする）

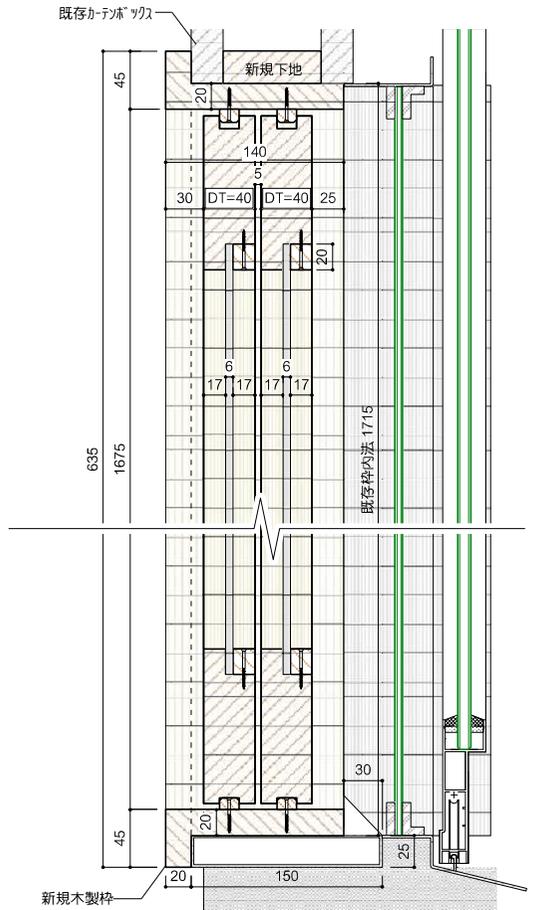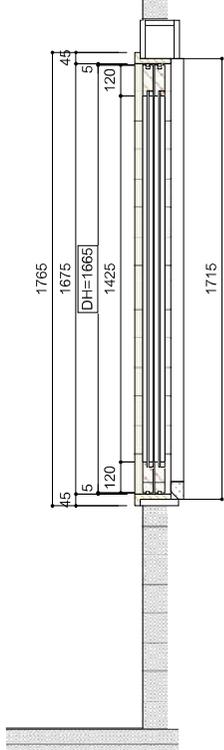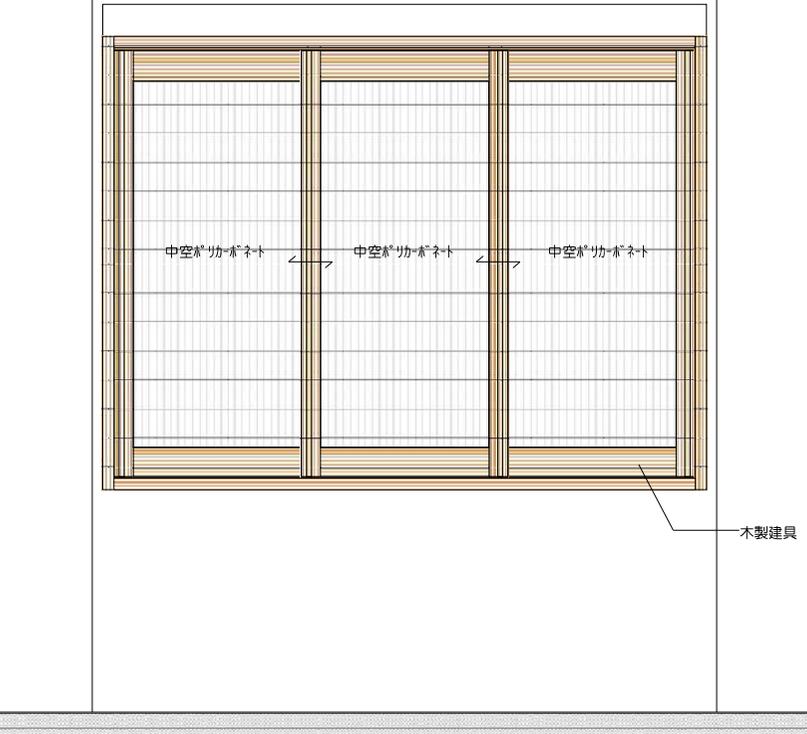

別紙3 納入物品参考一覧

	品名	型番	数量	型番	数量
1	デスクワゴン	オフィスコム OC-DLWG/(P)	10	カグクロ KD-2D_KDW-2D	10
2	ミニキッチン	SANWA YJ08015	1	アエル SK-1200F	1
3	テンキーカード錠(電池式)	GOAL LaresIA	2	MIWA TK5LT	2

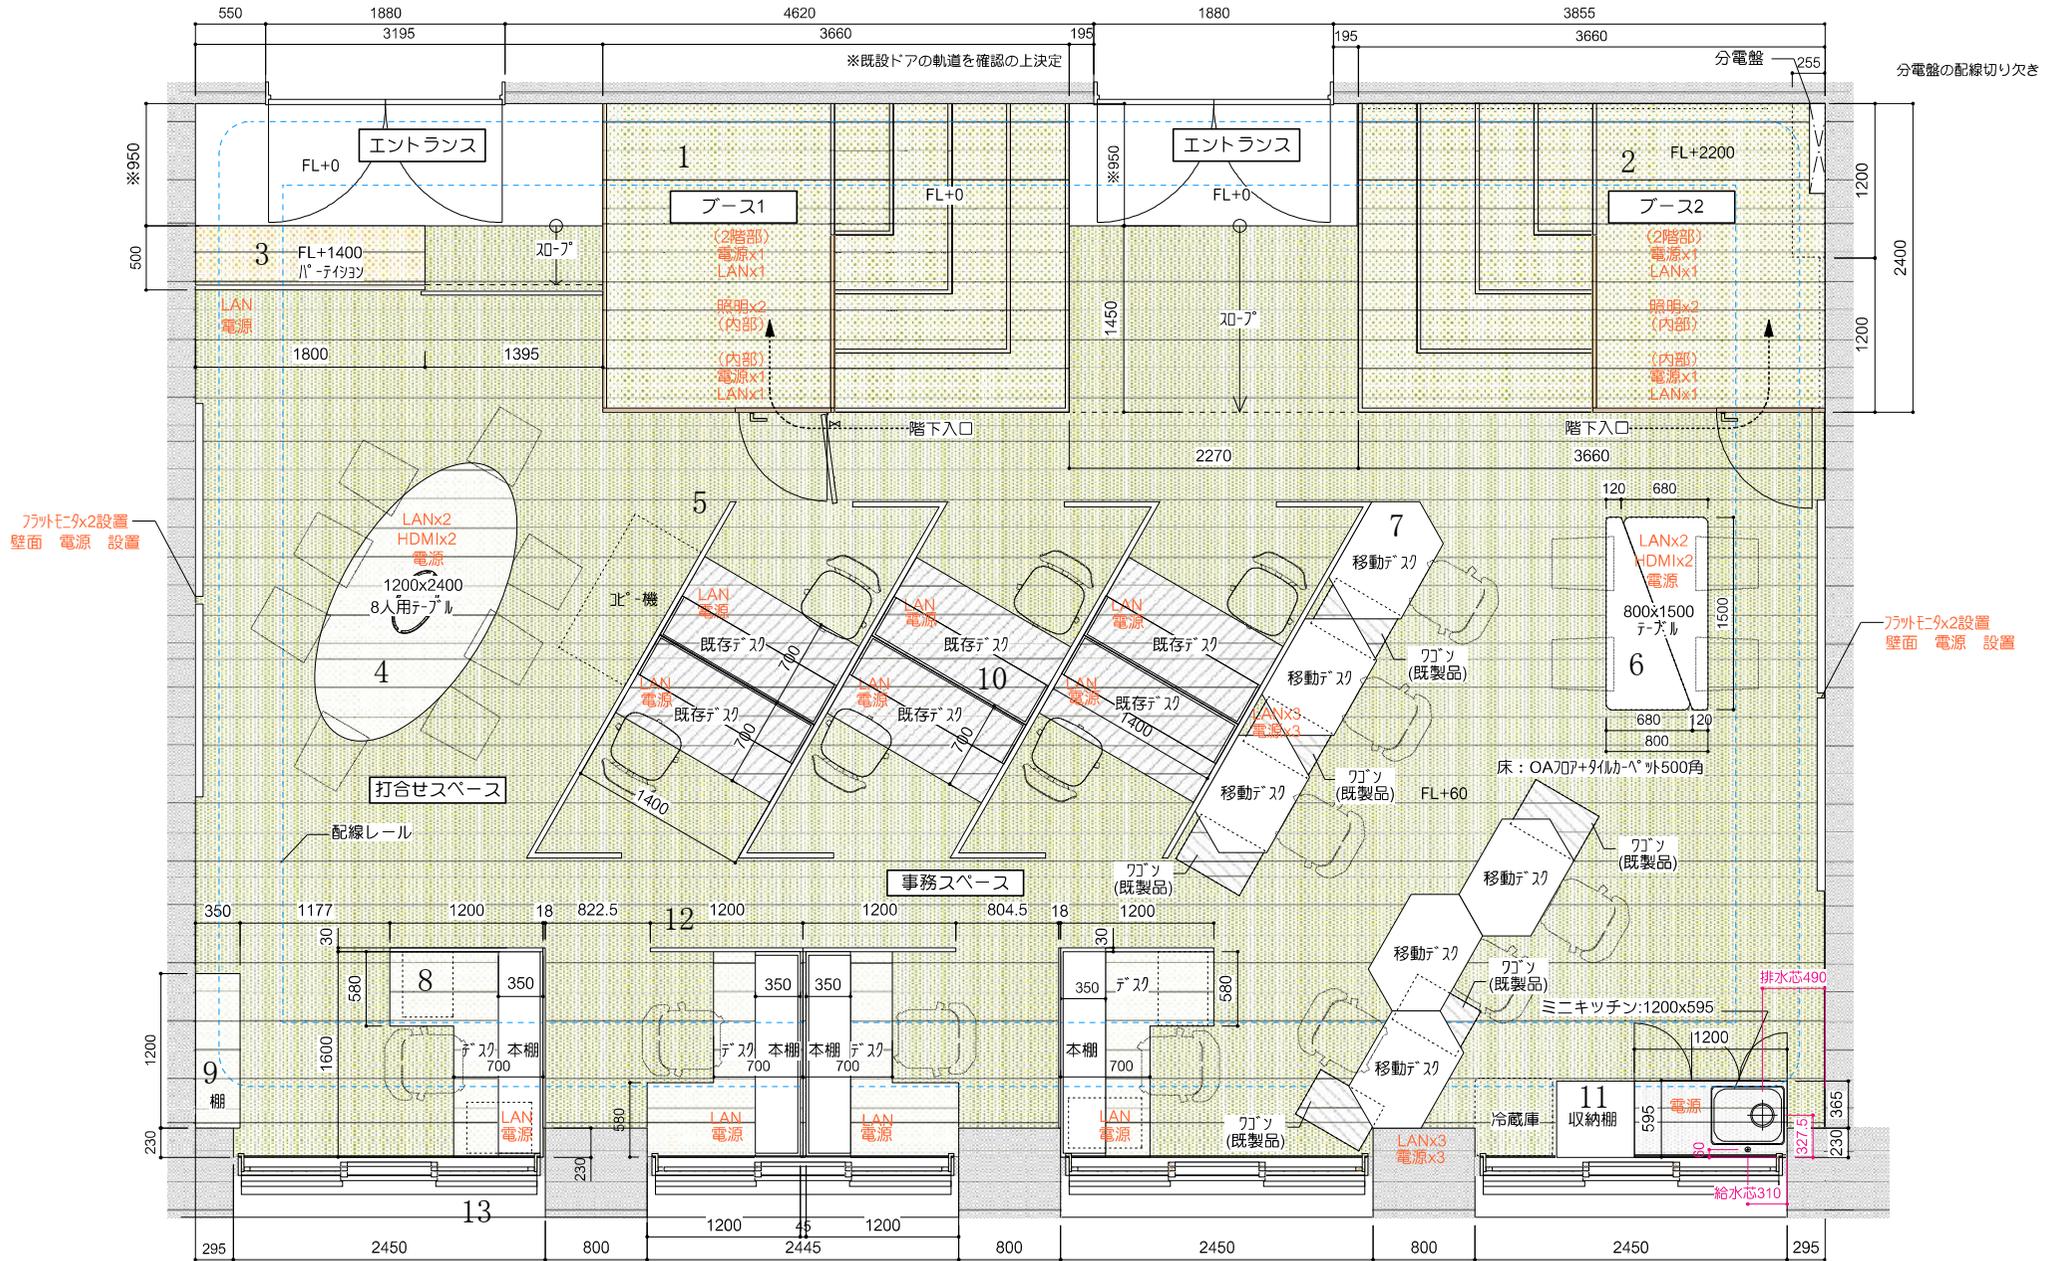

## 個人情報取扱の特記事項

## (基本的事項)

- 第1 この契約により、発注者から業務を請け負った者（以下「受注者」という。）は、この契約による業務を行う上で、個人情報を取り扱う際には、個人情報の保護の重要性を認識し、個人の権利利益を侵害することのないようにしなければならない。

## (秘密保持)

- 第2 受注者は、この契約による業務に関して知り得た個人情報を他人に知らせ、又は本契約を履行する以外の目的に使用してはならない。
- 2 受注者は、この契約による業務に従事する者に対し、在職中及び退職後においても、この契約による業務に関して知り得た個人情報を他人に知らせ、又は本契約を履行する以外の目的に使用してはならないことその他個人情報の保護に関して必要な事項を周知させなければならない。
- 3 前2項の規定は、この契約が終了し、又は解除された後においても同様とする。

## (保管及び搬送)

- 第3 受注者は、この契約による業務に係る個人情報の漏えい、改ざん、滅失、毀損その他の事故を防止するため、個人情報の厳重な保管及び搬送に努めなければならない。

## (再委託の禁止)

- 第4 受注者は、発注者の指示又は承諾があるときを除き、この契約による業務に係る個人情報の処理を自ら行うものとし、第三者にその処理を委託してはならない。

## (契約目的以外の利用等の禁止)

- 第5 受注者は、発注者の指示又は承諾があるときを除き、この契約による業務に係る個人情報を当該業務の処理以外の目的に使用し、又は第三者に提供してはならない。

## (複写及び複製の禁止)

- 第6 受注者は、発注者の指示又は承諾があるときを除き、この契約による業務に係る個人情報を複写若しくは複製してはならない。

## (事故発生時の報告義務)

- 第7 受注者は、この特記事項に違反する事態が生じ、又は生じるおそれがあることを知ったときは、速やかに発注者に報告し、その指示に従わねばならない。この契約が終了し、又は解除された後においても同様とする。

## (個人情報の返還等)

- 第8 受注者は、この契約が終了し、又は解除されたときは、この契約による業務に係る個人情報を速やかに発注者に返還し、又は漏えいを来さない方法で確実に処分しなければならない。

## (適正な管理)

- 第9 受注者は、この契約による業務を学外で実施する場合には、個人情報の適正な管理のために必要な措置を講じなければならない。この場合において、発注者の求めに応じ、責任者等の管理体制及び個人情報の管理状況に係る検査に関する事項等についての書面を提出しなければならない。

## (違反した場合の措置等)

- 第10 発注者は、受注者がこの特記事項に違反していると認めたときは、契約の解除及び損害賠償の請求をすることができるものとする。



## 製造請負契約書(案)

供給すべき物品の表示： 国立大学法人大阪大学 産学共創D棟1階 D006室 什器製造 外 1式

代金額 金 円也（うち消費税額及び地方消費税額 円）

上記の消費税額は、消費税法第28条第1項及び第29条並びに地方税法第72条の82及び第72条の83の規定に基づき、代金額に110分の10を乗じて得た額である。

発注者 国立大学法人大阪大学医学部附属病院 病院長 土岐 祐一郎 と受注者 [契約予定法人名等及び氏名] との間において、上記の物品（以下「物品」という。）について、上記の製造（以下「製造」という。）について、上記の請負代金額で次の条項によって請負契約を結ぶものとする。

- 第1条 受注者は、別紙の仕様書及び図面に基づいて、製造をするものとする。
- 第2条 本契約に基づく製造物品等（以下「製造物」という。）は、大阪大学医学部附属病院において、引き渡しをするものとする。
- 第3条 受注者は、業務を行う上で知り得た発注者に関する事項を他に漏らし、又は他の目的に使用してはならない。
- 第4条 受注者は、業務を行う上で知り得た個人情報については、別紙5「個人情報取扱の特記事項」を遵守して取り扱うものとする。
- 第5条 製造は、日本国内において、これをするものとする。
- 第6条 受注者は、本契約に基づく物品等の運送にあたっては、大阪府生活環境の保全等に関する条例第40条の15に規定する車種規制適合車等の使用義務を遵守すること。
- 第7条 製造の着手時期は、令和 3年 7月 19日とする。
- 第8条 物品の納品及び製造の完成期限は、令和 3年 8月 31日とする。
- 第9条 受注者は発注者に対し、製造完成通知書を国立大学法人大阪大学医学部附属病院に送付する方法で交付するものとする。
- 第10条 請負代金は 1回に支払うものとする。
- 第11条 請負代金は、製造物の完成及び検収・引き渡し後、当該月の翌々月末までに支払うものとする。
- 第12条 請負代金の請求書は、国立大学法人大阪大学医学部附属病院管理課用度第二係に送付すべきものとする。
- 第13条 契約保証金は免除する。
- 第14条 この契約についての必要な細目は、別冊の国立大学法人大阪大学が定めた製造請負契約基準によるものとする。
- 第15条 この契約について、発注者と受注者との間に紛争を生じたときは、発注者所在地の所轄裁判所の裁決により、これを解決するものとする。
- 第16条 この契約に定めのない事項について、これを定める必要がある場合は、発注者と受注者とが協議して定めるものとする。

上記契約の成立を証するため発注者及び受注者は、次に記名し、印を押すものとする。

この契約書は2通作成し、双方で各1通を所持するものとする。

令和3年 月 日

発注者 吹田市山田丘2番15号  
国立大学法人大阪大学医学部附属病院  
病院長 土岐 祐一郎

受注者 [契約予定者]